

# УТВЕРЖДЕНА


Постановлением администрации МО «Вельский муниципальный район»  
«Об утверждении Схемы расположения земельного участка или  
земельных участков на кадастровом плане территории»  
от « 14 » августа 2015 № 1063

## Схема расположения земельного участка или земельных участков на кадастровом плане территории

Условный номер земельного участка —

Площадь земельного участка 1145 м<sup>2</sup>

Обозначение характерных точек границ	Координаты, м	
	X	Y
1	2	3
н1	267114	3300190
н2	267106	3300245
н3	267098	3300248
н4	267088	3300247
н5	267088	3300239
н6	267090	3300225
н7	267090	3300218
н8	267094	3300186

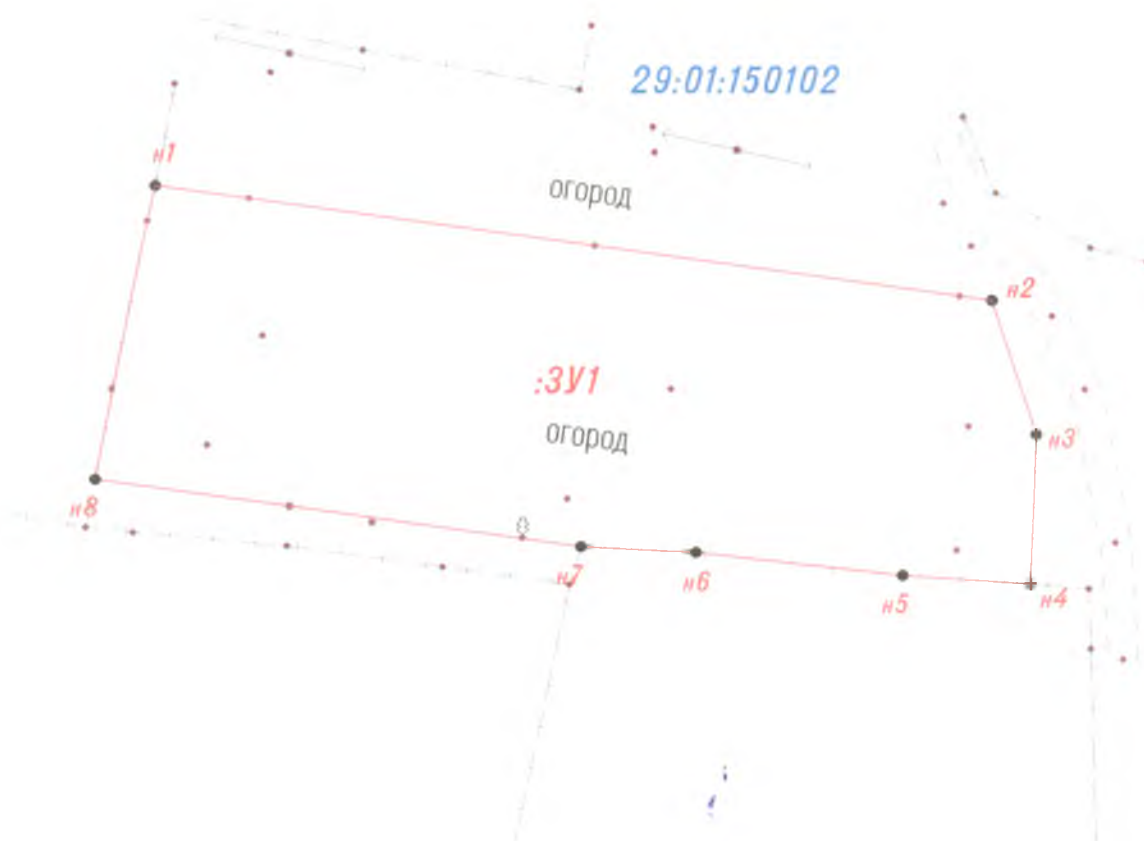

Масштаб 1:500

### Условные обозначения:

- граница образуемого земельного участка
- н1 обозначение характерной точки границы образуемого земельного участка
- :ЗУ1 обозначение образуемого земельного участка
- 29:01:150102 номер кадастрового квартала