

УТВЕРЖДЕНА

Постановлением администрации МО «Вельский муниципальный район»


от « _____ » _____ № _____

Схема расположения земельного участка или земельных участков на кадастровом плане территории

Условный номер земельного участка —

Площадь земельного участка 2000 м²

Обозначение характерных точек границ	Координаты, м	
	X	Y
1	2	3
n1	314183,55	3323584,10
n2	314162,52	3323597,79
n3	314122,09	3323531,74
n4	314145,10	3323517,86

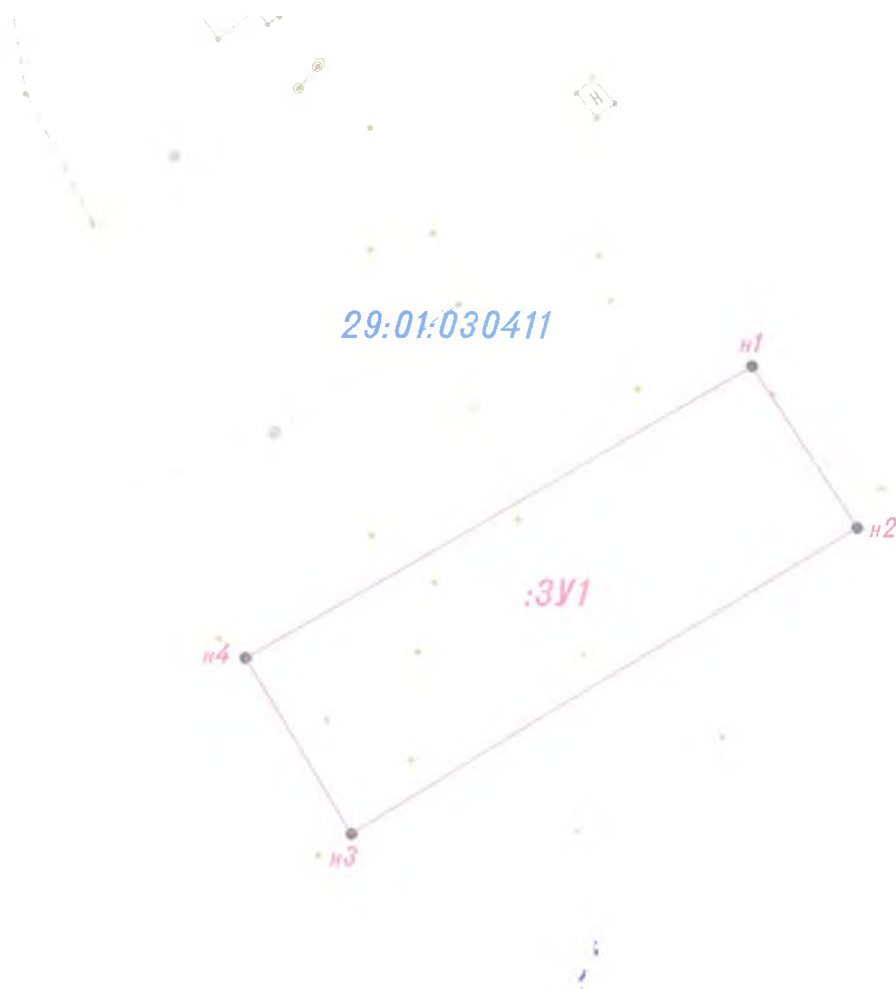

Масштаб 1:1000

Условные обозначения:

— граница образуемого земельного участка
• n1
:3У1
29:01:030411

граница образуемого земельного участка
обозначение характерной точки границы образуемого земельного участка
обозначение образуемого земельного участка
номер кадастрового квартала