

# УТВЕРЖДЕНА

Постановлением администрации МО «Вельский муниципальный район»

«Об утверждении Схемы расположения земельного участка или

земельных участков на кадастровом плане территории»


от « \_\_\_\_\_ » \_\_\_\_\_ № \_\_\_\_\_

## Схема расположения земельного участка или земельных участков на кадастровом плане территории

Условный номер земельного участка \_\_\_\_\_

Площадь земельного участка 1600 м²

Обозначение характерных точек границ	Координаты, м	
	X	Y
1	2	3
n1	314263.18	3323433.73
n2	314283.22	3323463.41
n3	314251.37	3323484.94
n4	314238.56	3323466.00
n5	314238.52	3323427.74

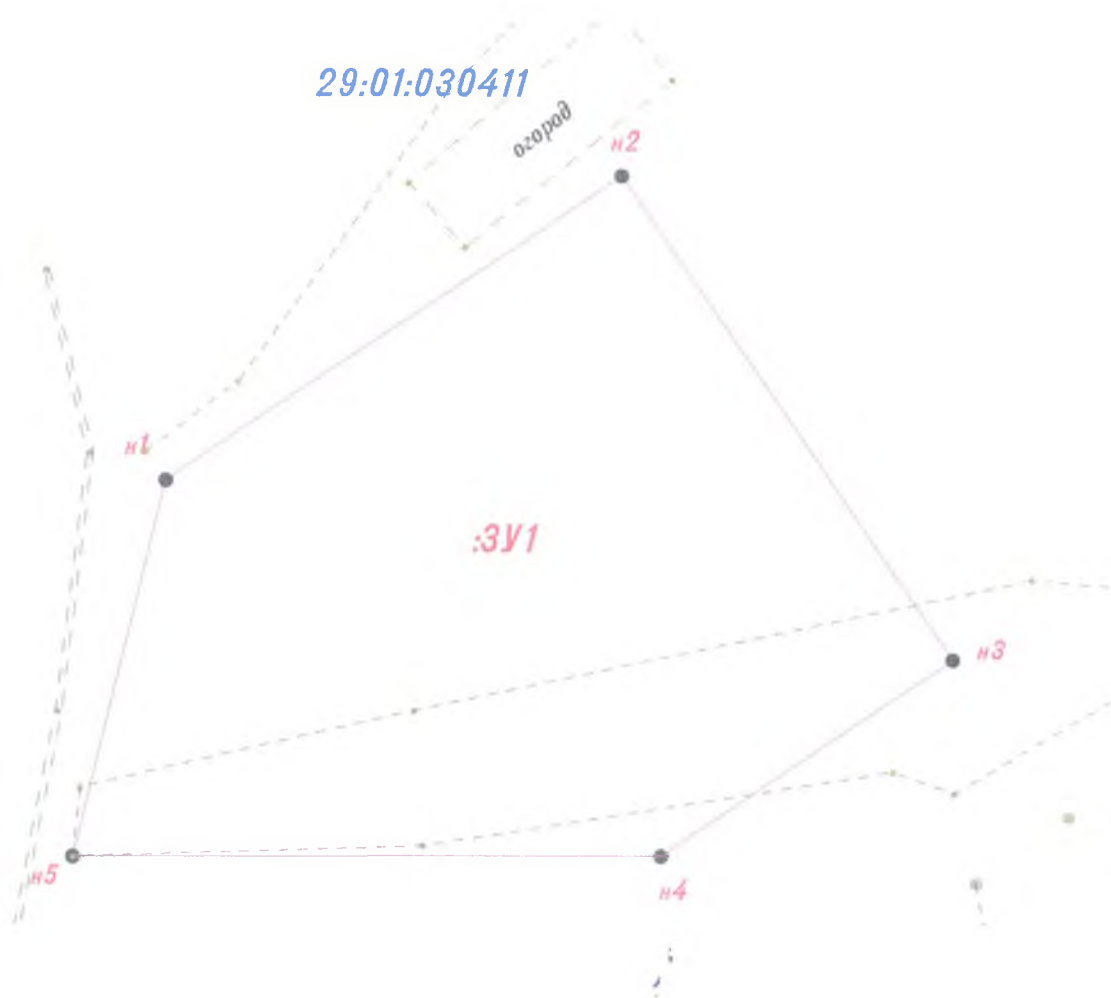

Масштаб 1:500

### Условные обозначения:

• n1  
3У1  
29:01:030411

граница образуемого земельного участка

обозначение характерной точки границы образуемого земельного участка

обозначение образуемого земельного участка

номер кадастрового квартала