

Схема расположения земельного участка или земельных участков на кадастровом плане территории

Утверждена:


*Постановлением
Администрации
г.о. Великий Новгород
Великий район*

Система координат МСК-29 зона 3

от 23.11.2018 г. № 1106

Площадь земельного участка 1785 кв.м.

Обозначение характерных точек границ	Координаты	
	X	Y
н1	266316,81	3335871,58
н2	266284,39	3335871,30
н3	266278,64	3335842,65
н4	266277,43	3335836,62
н5	266276,52	3335831,34
н6	266274,04	3335823,10
н7	266273,35	3335820,10
н8	266305,04	3335812,91

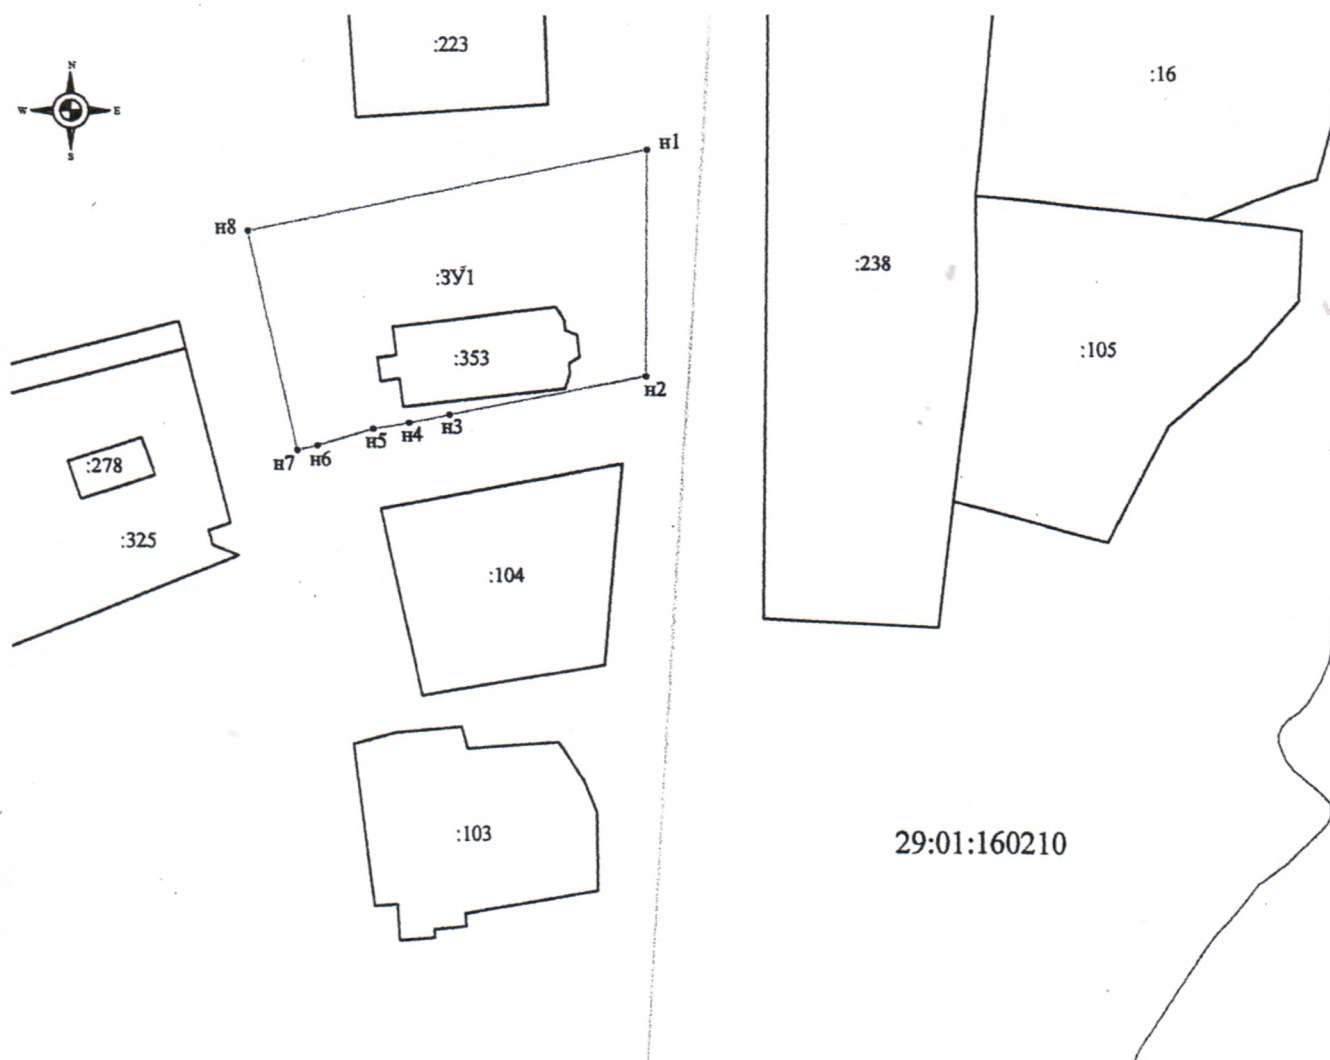

Условные обозначения:

Масштаб 1:1000

- граница кадастрового квартала
- проезд
- существующая граница земельного участка, имеющаяся в ГКН сведения о которой достаточны для определения ее местоположения
- вновь образованная часть границы, сведения о которой достаточны для определения ее местоположения
- н1 — обозначение вновь образованных характерных точек земельного участка
- :3У1 — обозначение вновь образованного земельного участка
- :103 — обозначение кадастрового номера земельного участка
- 29:01:160210 — обозначение номера кадастрового квартала