


Утверждена
Постановлением главы
МО "Вельский муниципальный район"
 от _____
 № _____

СХЕМА расположения земельного участка или земельных участков на кадастровом плане территории

Площадь участка: 1382 кв.м.

| Обозначение характерных точек границ | Координаты | |
|--|------------|------------|
| | X | Y |
| 9 | 265799.70 | 3299900.86 |
| н1 | 265778.77 | 3299898.36 |
| н2 | 265795.07 | 3299833.09 |
| 10 | 265815.35 | 3299837.00 |
| 9 | 265799.70 | 3299900.86 |

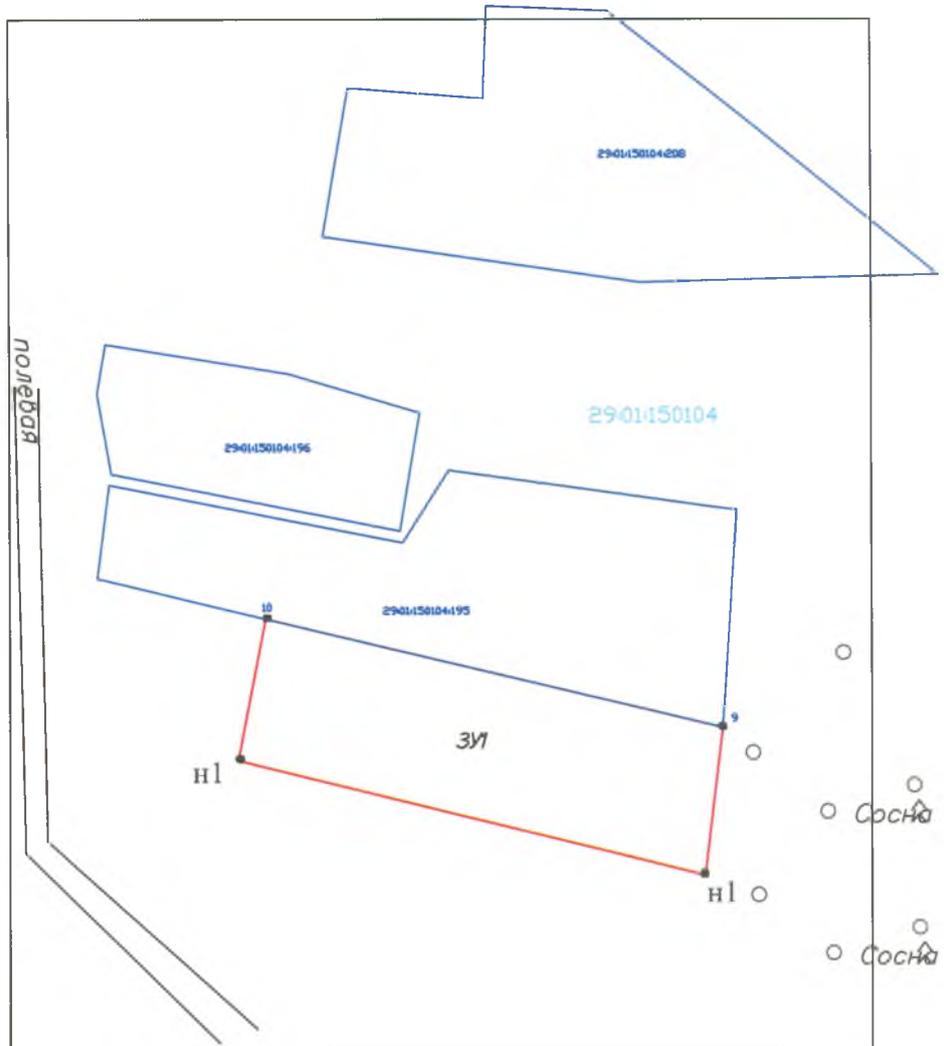

Масштаб 1:1000

Условные обозначения:

- граница существующего земельного участка, сведения о которой имеются в ГКН и достаточны для ее определения
- граница кадастрового квартала
- граница испрашиваемого земельного участка
- фактические границы существующих объектов на местности
- 29: 01: 150104 номер кадастрового квартала
- : 12 кадастровый номер земельного участка
- 33 характерная точка границы образуемого земельного участка