

УТВЕРЖДЕНА

Постановлением администрации МО «Вельский муниципальный район»

«Об утверждении Схемы расположения земельного участка или земельных участков на кадастровом плане территории»


от «_____» _____ № _____

Схема расположения земельного участка или земельных участков на кадастровом плане территории

Условный номер земельного участка —

Площадь земельного участка 1700 м²

Обозначение характерных точек границ	Координаты, м	
	X	Y
1	2	3
n1	314198.27	3323417.93
n2	314215.61	3323474.87
n3	314194.82	3323488.19
n4	314169.98	3323418.68

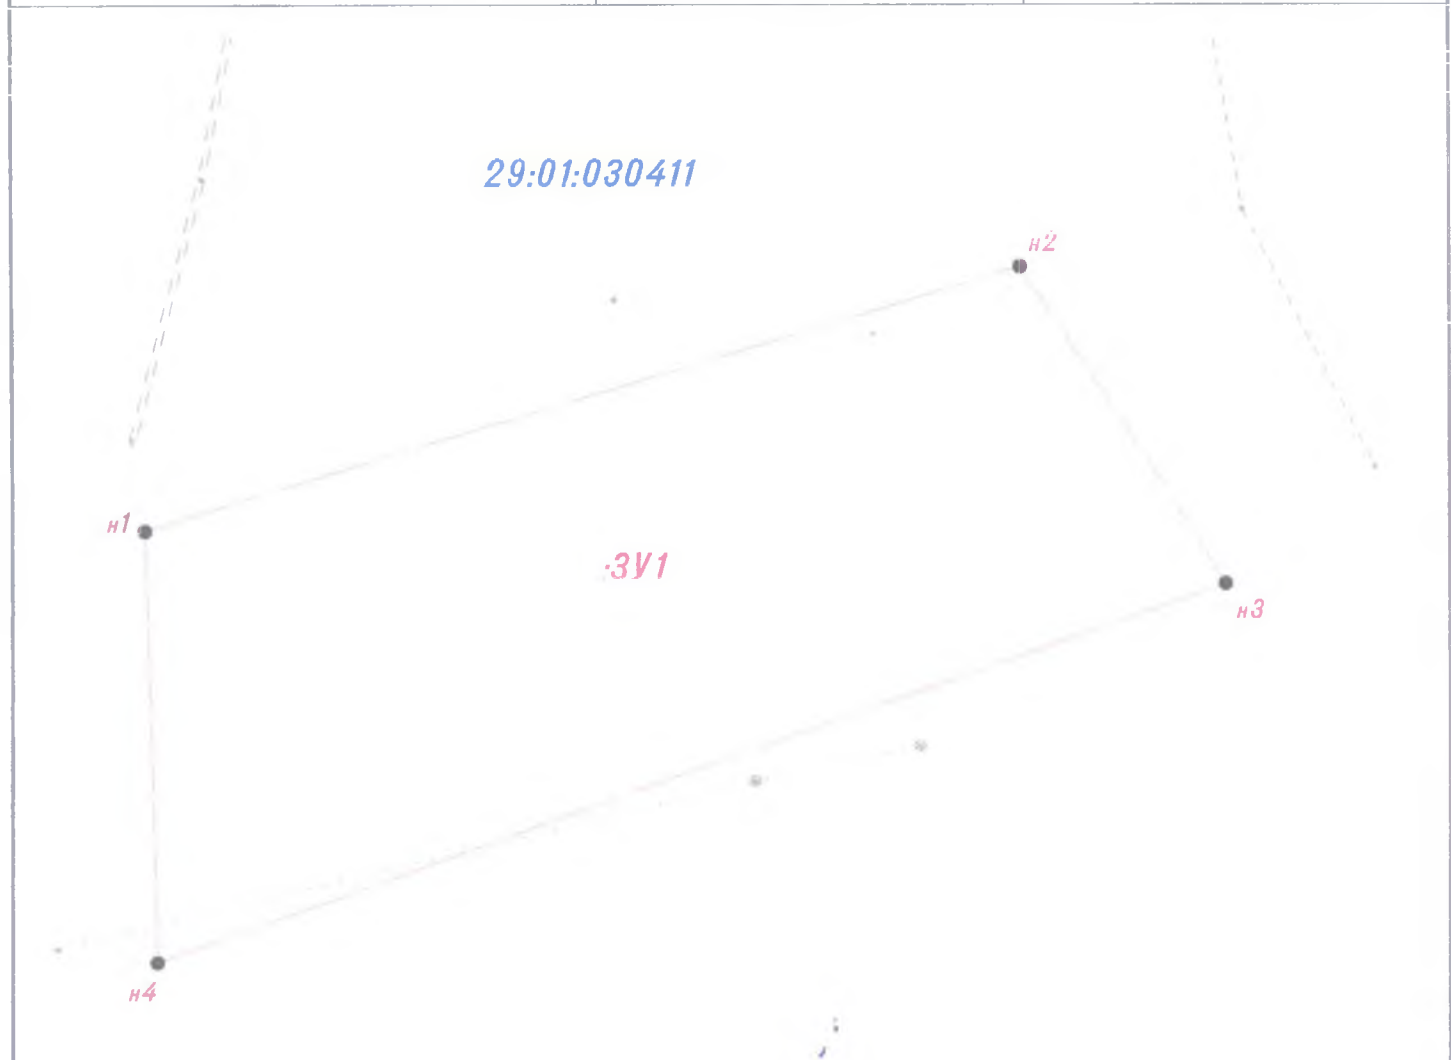

Масштаб 1:500

Условные обозначения:

	граница образуемого земельного участка
	обозначение характерной точки границы образуемого земельного участка
	обозначение образуемого земельного участка
	номер кадастрового квартала