

Схема расположения земельного участка
или земельных участков на кадастровом плане территории

Утверждена

Условный номер земельного участка 29:01:080202:ЗУ1

Площадь 1785 кв.м.

Обозначение точек характерных границ	Координаты, м	
	X	Y
1	2	3
1	292880.46	3312741.57
2	292922.12	3312747.05
3	292920.07	3312787.16
4	292864.07	3312770.37
1	292880.46	3312741.57


наименование документа об утверждении, включая наименование

органов государственной власти или органов местного

самоуправления, принявших решение об утверждении схемы

или подписавших соглашение о перераспределении земельных участков

от ____/____/20____ № ____

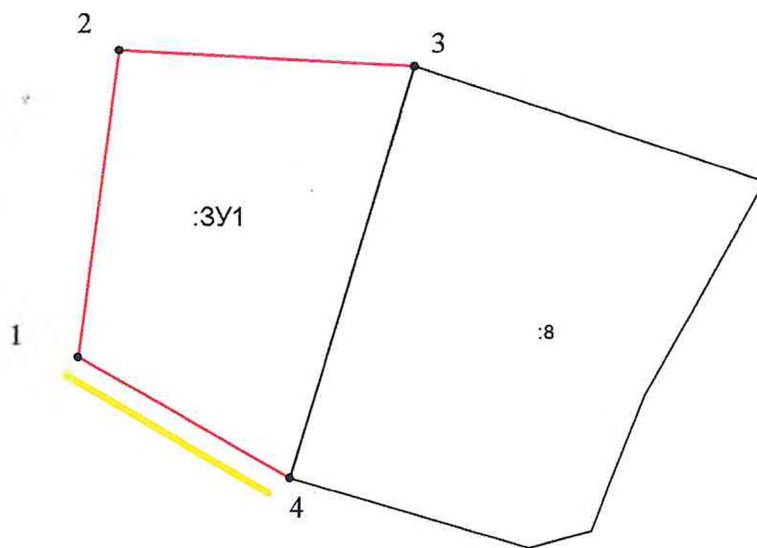

29:01:080202

Условные обозначения:

Масштаб 1:1000

— существующая часть границы, сведения о которой достаточны для определения ее местоположения;

— вновь образованная часть границы, сведения о которой достаточны для определения ее местоположения;

— граница кадастрового квартала

:ЗУ1 обозначение образуемого земельного участка

• 1 характерная точка границы, сведения о которой позволяют однозначно определить ее положение на местности

— земли общего пользования, проезды, проходы

29:01:080202 обозначение кадастрового квартала

:96 обозначение существующего земельного участка