

Утверждена:


Постановлением главы МО «Вельский муниципальный район»
(наименование документа об утверждении, включая наименование органов
государственной власти или органов местного самоуправления, принявших решение
об утверждении схемы или подписавших соглашение о перераспределении
земельных участков

от _____ № _____

СХЕМА

расположения земельного участка или земельных участков
на кадастровом плане территории

Условный номер земельного участка:		
Площадь земельного участка: 1336 кв.м.		
Обозначение характерных точек границ	Координаты	
	X	Y
1	2	3
н1	265359.73	3288516.53
н2	265331.17	3288518.14
н3	265322.44	3288462.80
н4	265342.40	3288462.68
н1	265359.73	3288516.53

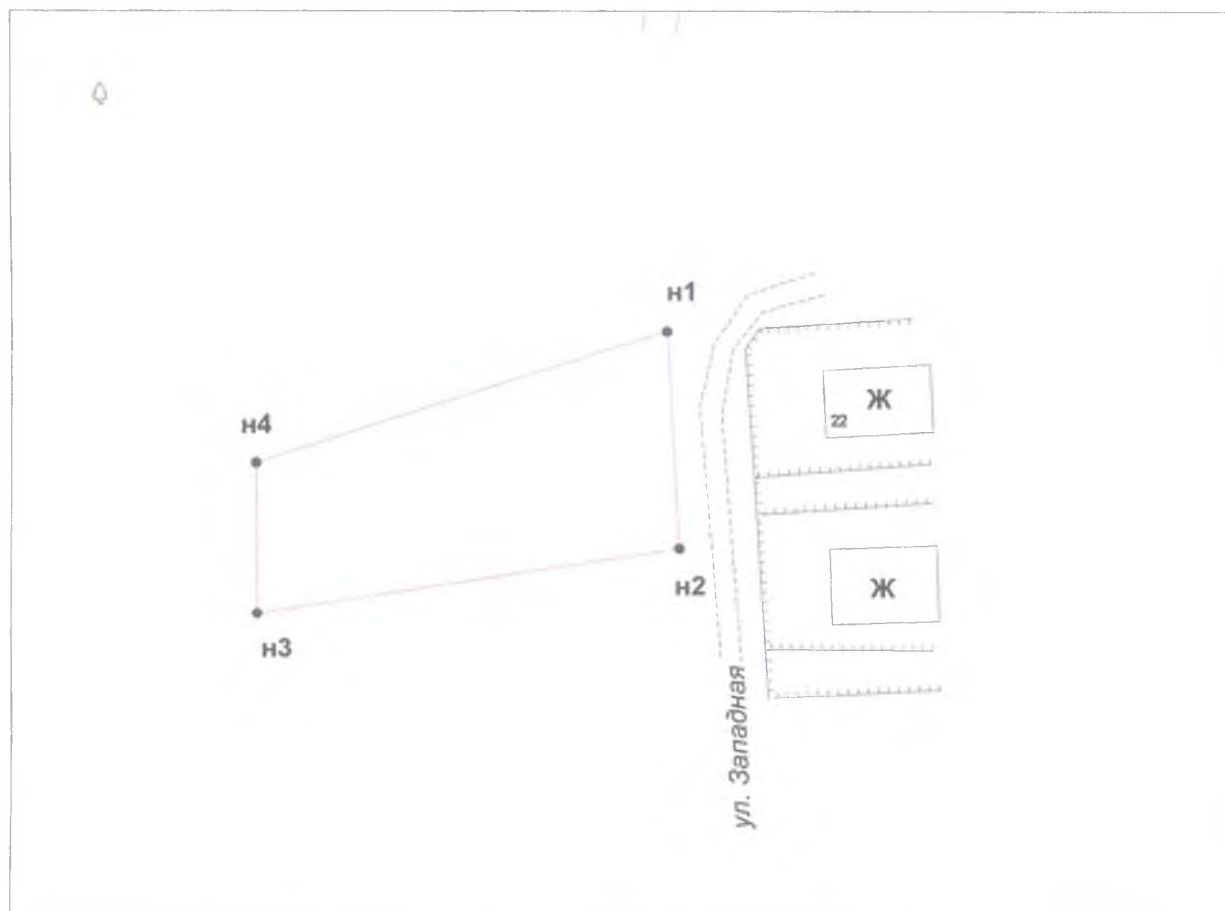

Масштаб: 1:1000

Условные обозначения:

- :ЗУ1 - обозначение образуемого земельного участка
- - н1 - обозначение характерных точек границ образуемого земельного участка
- - - обозначение смежного земельного участка
- 29:01:120406 - обозначение кадастрового квартала