

УТВЕРЖДЕНА

Постановлением администрации МО «Вельский муниципальный район»

«Об утверждении Схемы расположения земельного участка или земельных участков на кадастровом плане территории»


от « _____ » _____ № _____

Схема расположения земельного участка или земельных участков на кадастровом плане территории

Условный номер земельного участка _____

Площадь земельного участка 1500 м²

Обозначение характерных точек границ	Координаты, м	
	X	Y
1	2	3
n1	314238.52	3323427.74
n2	314238.56	3323466.00
n3	314215.61	3323474.87
n4	314198.27	3323417.93

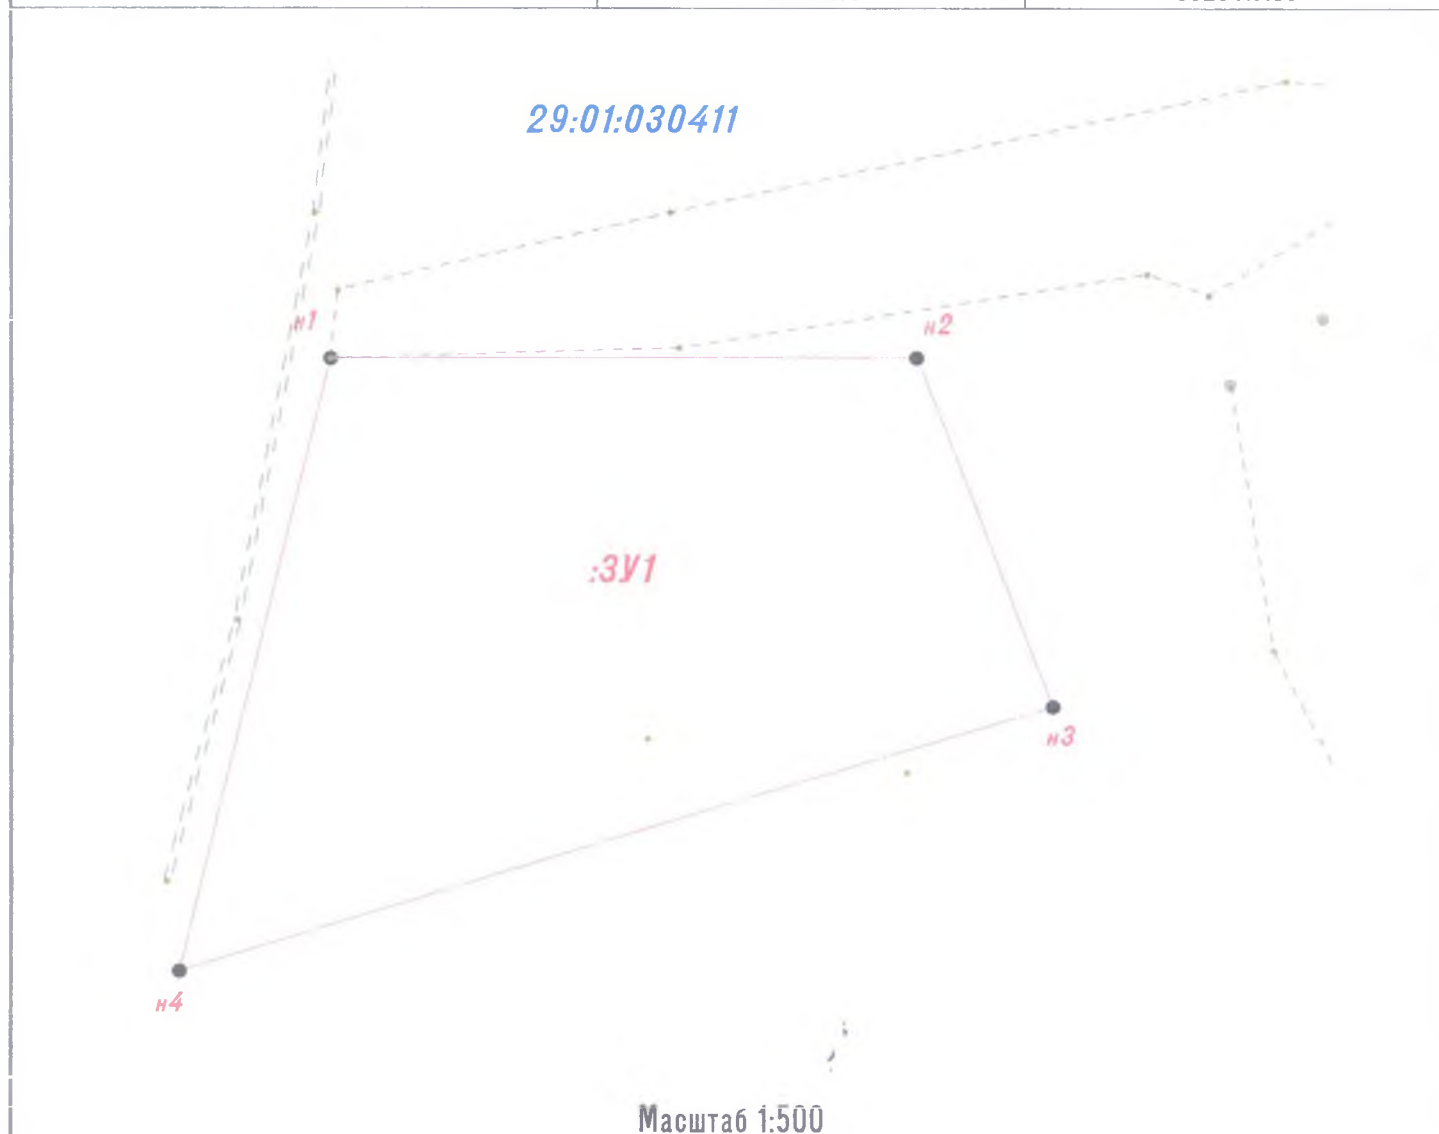

Условные обозначения:

- граница образуемого земельного участка
- n1 обозначение характерной точки границы образуемого земельного участка
- :3У1 обозначение образуемого земельного участка
- 29:01:030411 номер кадастрового квартала