


# СХЕМА

обозначения земельного участка или  
земельных участков  
на кадастровом плане территории

УТВЕРЖДЕНА:  
Постановлением администрации  
МО «Вельский муниципальный район»

от \_\_\_\_\_ № \_\_\_\_\_

Условный номер земельного участка: 3У1		
Площадь земельного участка: 978 кв.м.		
Обозначение характерных точек границ	Координаты	
	X	Y
1	2	3
н1	258 334,0	3 293 905,7
н2	258 306,4	3 293 918,0
н3	258 271,4	3 293 878,9
н4	258 281,6	3 293 874,5
н5	258 307,6	3 293 891,8

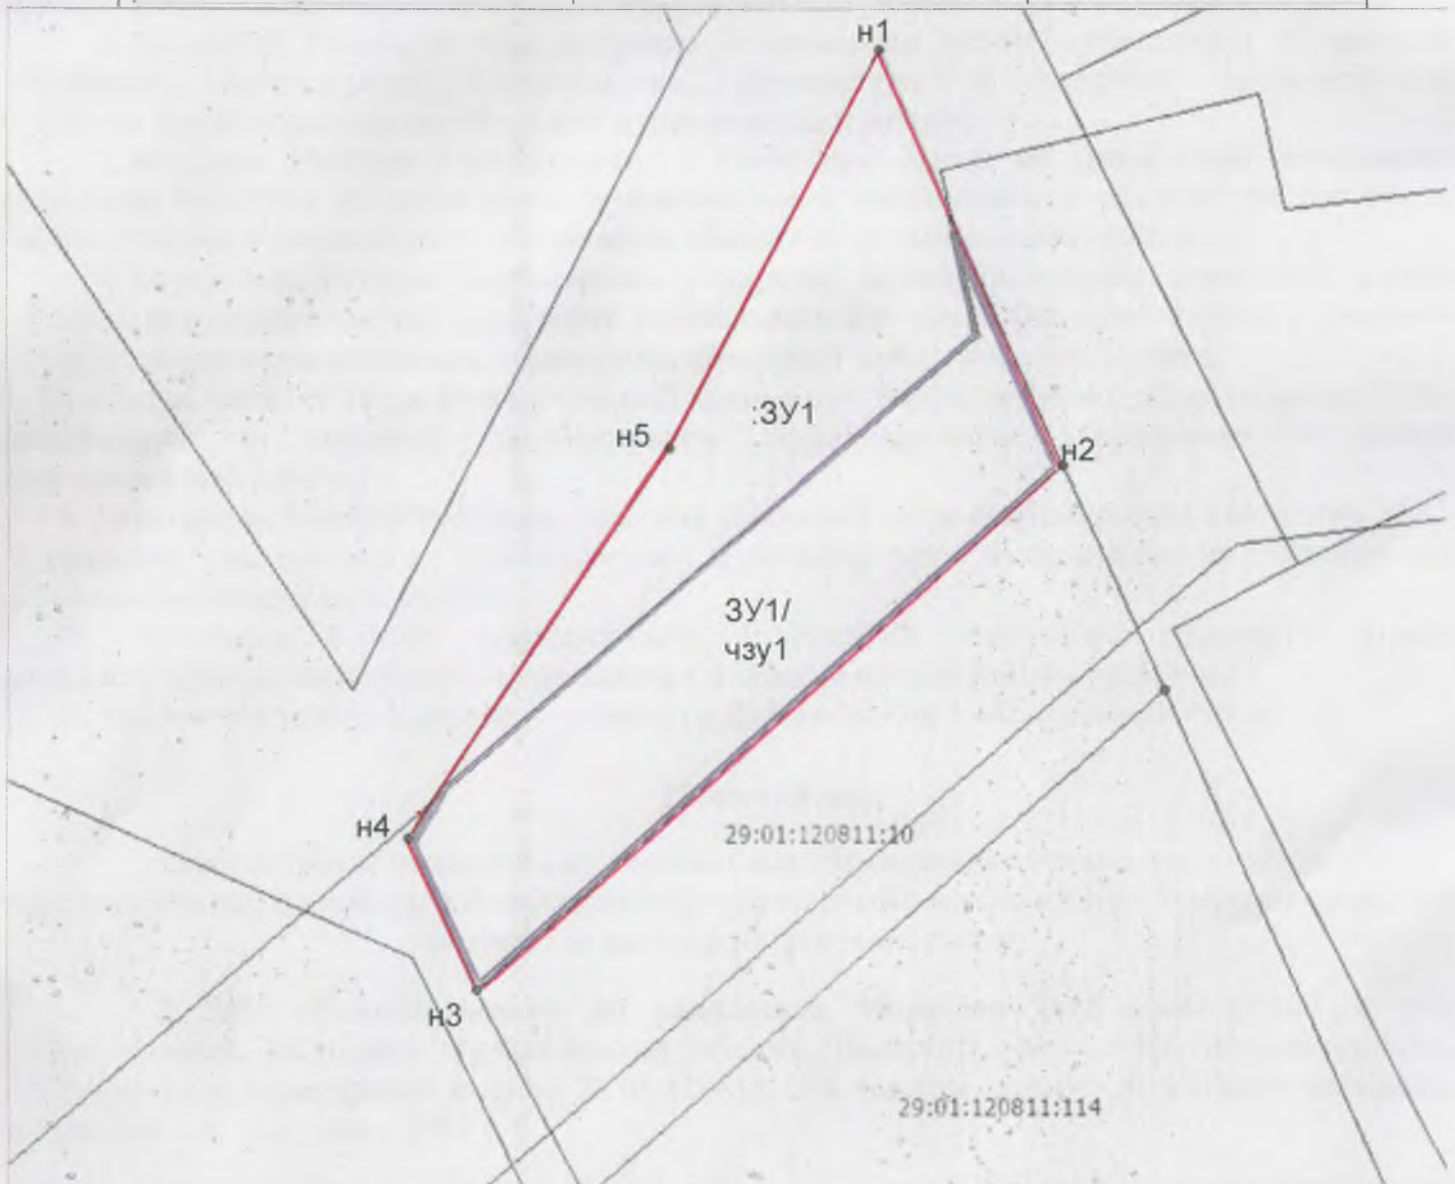

**Обременения:** Земельный участок 3У1/чзу1 площадью 572 кв.м. обременен беспрепятственным доступом в охранную зону воздушных линий электропередачи работников Вельских электросетей для производства работ.

**Ограничения:** использование земельного участка 3У1/чзу1 площадью 572 кв.м. в охранной зоне воздушной линии электропередачи соответствии с «Правилами установления охранных зон объектов электросетевого хозяйства и особых условий использования земельных участков, расположенных в границах таких зон».

Условные обозначения:

- — — — — - :3У1 - обозначение образуемого земельного участка
- — — — — :2 - обозначение существующих земельных участков
- 29:01:120811 - обозначение кадастрового квартала