


**СХЕМА**  
**расположения земельного участка или земельных участков**  
**на кадастровом плане территории**

Условный номер земельного участка: :3У1

Площадь земельного участка: 2 000 кв.м.

Обозначение характерных точек

границ	X	Координаты	Y
1	2		3
н1	305192.01		3322111.31
н2	305222.59		3322150.9
н3	305191.01		3322175.36
н4	305160.44		3322135.81

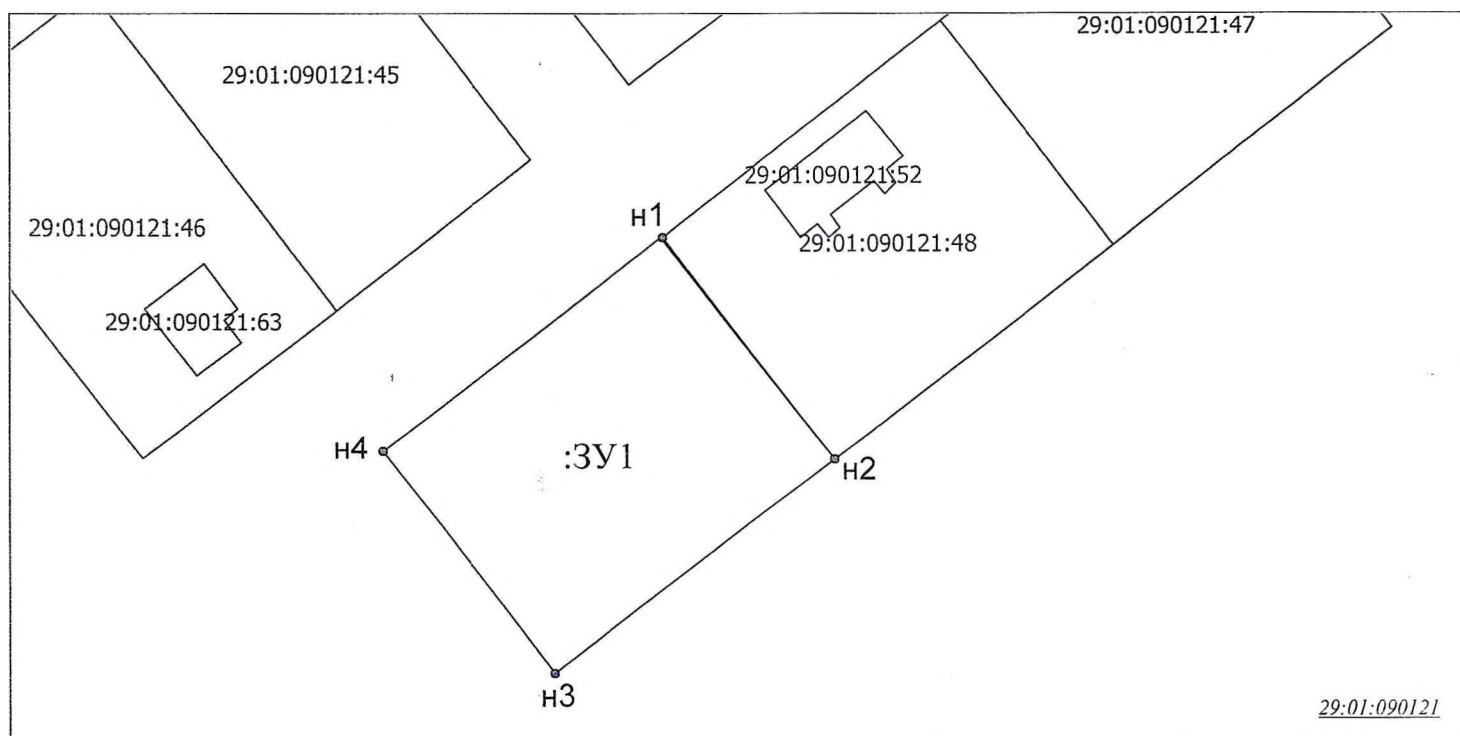

М 1:1000

Условные обозначения:

\_\_\_\_\_ - :3У1 - обозначение образуемого земельного участка

29:01:090121:88 - номер учтенного земельного участка

29:01:090121 - обозначение кадастрового квартала

■ - н1 - обозначение характерных точек границ образуемого земельного участка