


от _____ 2020г. № _____

СХЕМА
расположения земельного участка или земельных участков
на кадастровом плане территории

Условный номер земельного участка: :ЗУ1
Площадь земельного участка: 1240 кв.м.

№ точки	X	Y
1	253 088,0	3 313 620,0
2	253 082,2	3 313 648,1
3	253 039,8	3 313 639,3
4	253 045,5	3 313 611,1

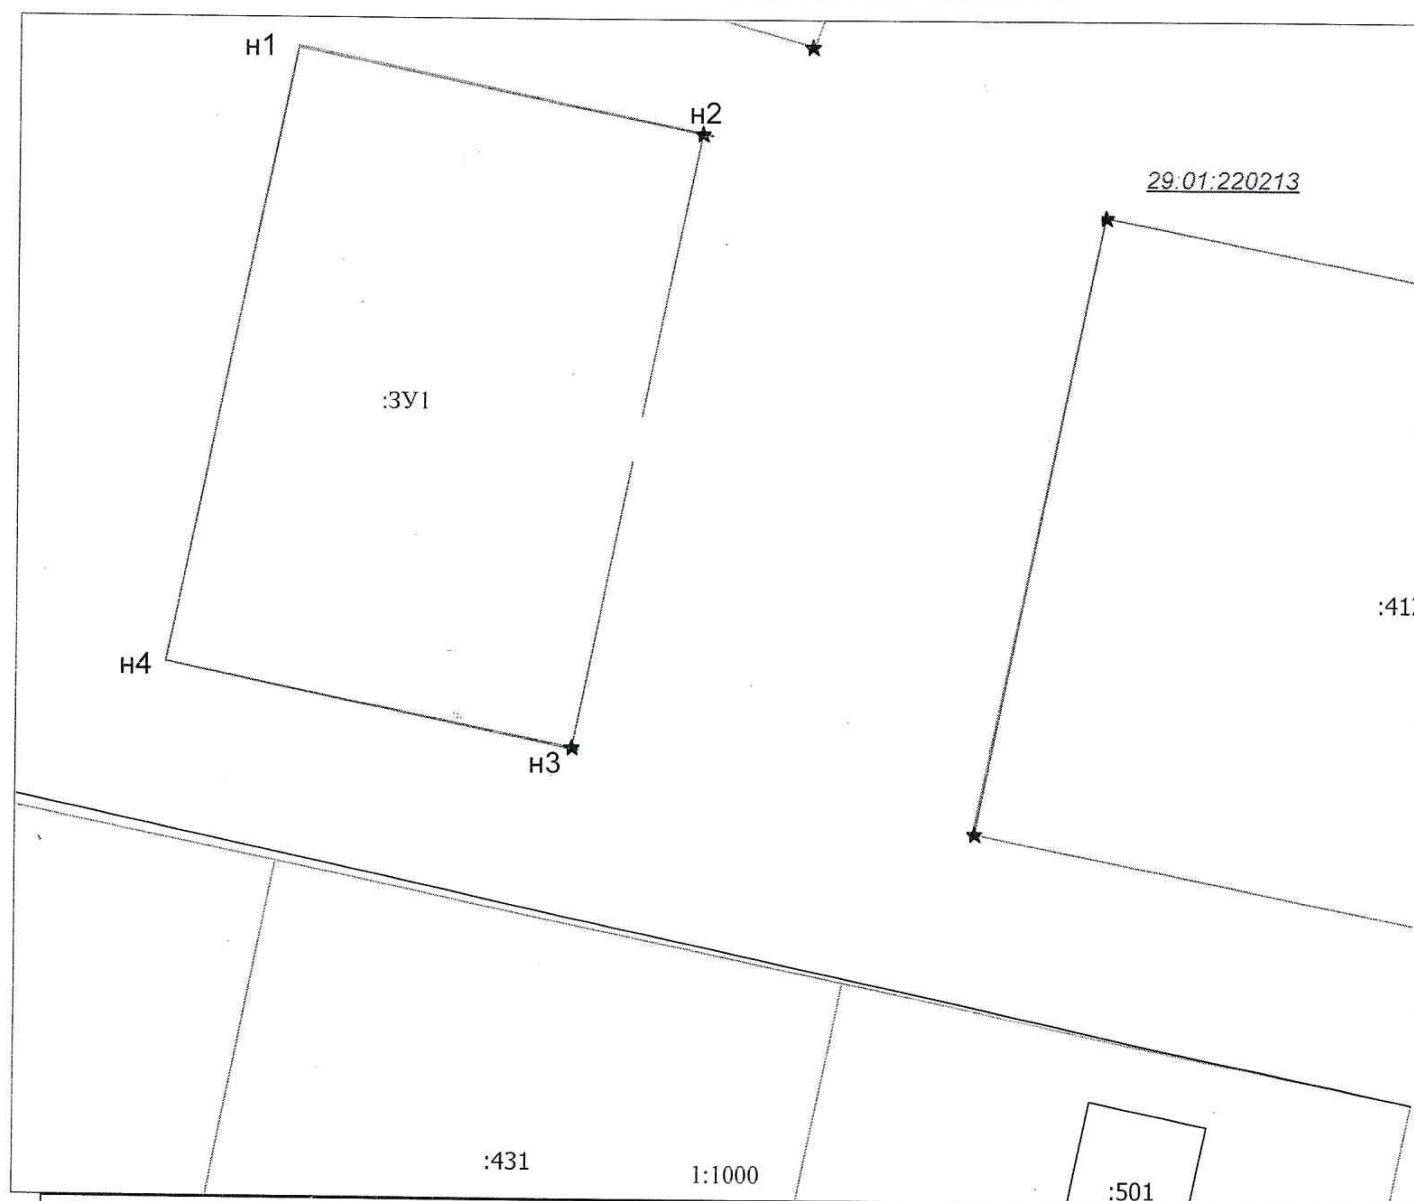

Условные обозначения:

- _____ - :ЗУ1 - обозначение вновь образуемого земельного участка
- _____ :2 - обозначение существующих земельных участков
- 29:01:220213 - обозначение кадастрового квартала
- - н1 - обозначение характерных точек границ образуемого земельного участка