


от \_\_\_\_\_ № \_\_\_\_\_

**СХЕМА**  
**расположения земельного участка или земельных участков**  
**на кадастровом плане территории**

Условный номер земельного участка:ЗУ1  
Площадью: 705 кв.м.

№ точки	X	Y
1	294178.16	3296153.23
2	294162.81	3296173.89
3	294185.39	3296189.46
4	294200.51	3296168.01

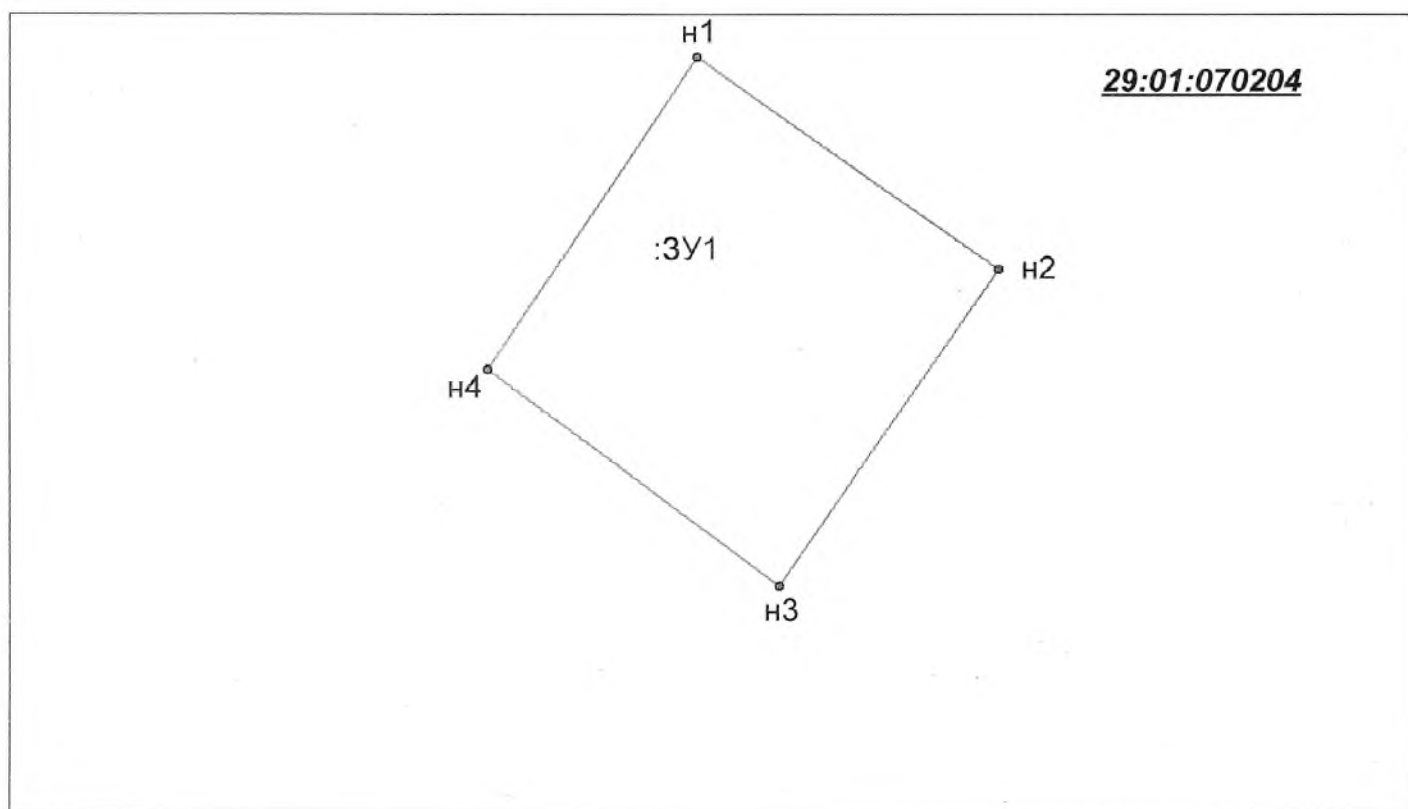

М 1:500

Условные обозначения:

\_\_\_\_\_ - :ЗУ1 - обозначение образуемого земельного участка

\_\_\_\_\_ :575 - обозначение существующих земельных участков

29:01:150105 - обозначение кадастрового квартала

• - н1 - обозначение характерных точек границ образуемого земельного участка