


от \_\_\_\_\_ 2021 № \_\_\_\_\_

**СХЕМА**  
**расположения земельного участка или земельных участков**  
**на кадастровом плане территории**

Условный номер земельного участка: ЗУ1  
Площадь участка 1998 кв.м.

№	X	Y
н1	308 208,88	3 321 590,56
н2	308 172,90	3 321 572,70
н3	308 197,95	3 321 608,49
н4	308 193,27	3 321 616,06
н5	308 182,77	3 321 633,19
н6	308 148,66	3 321 612,29
н7	308 152,59	3 321 605,89
н8	308 172,90	3 321 572,70
н9	308 174,77	3 321 569,66

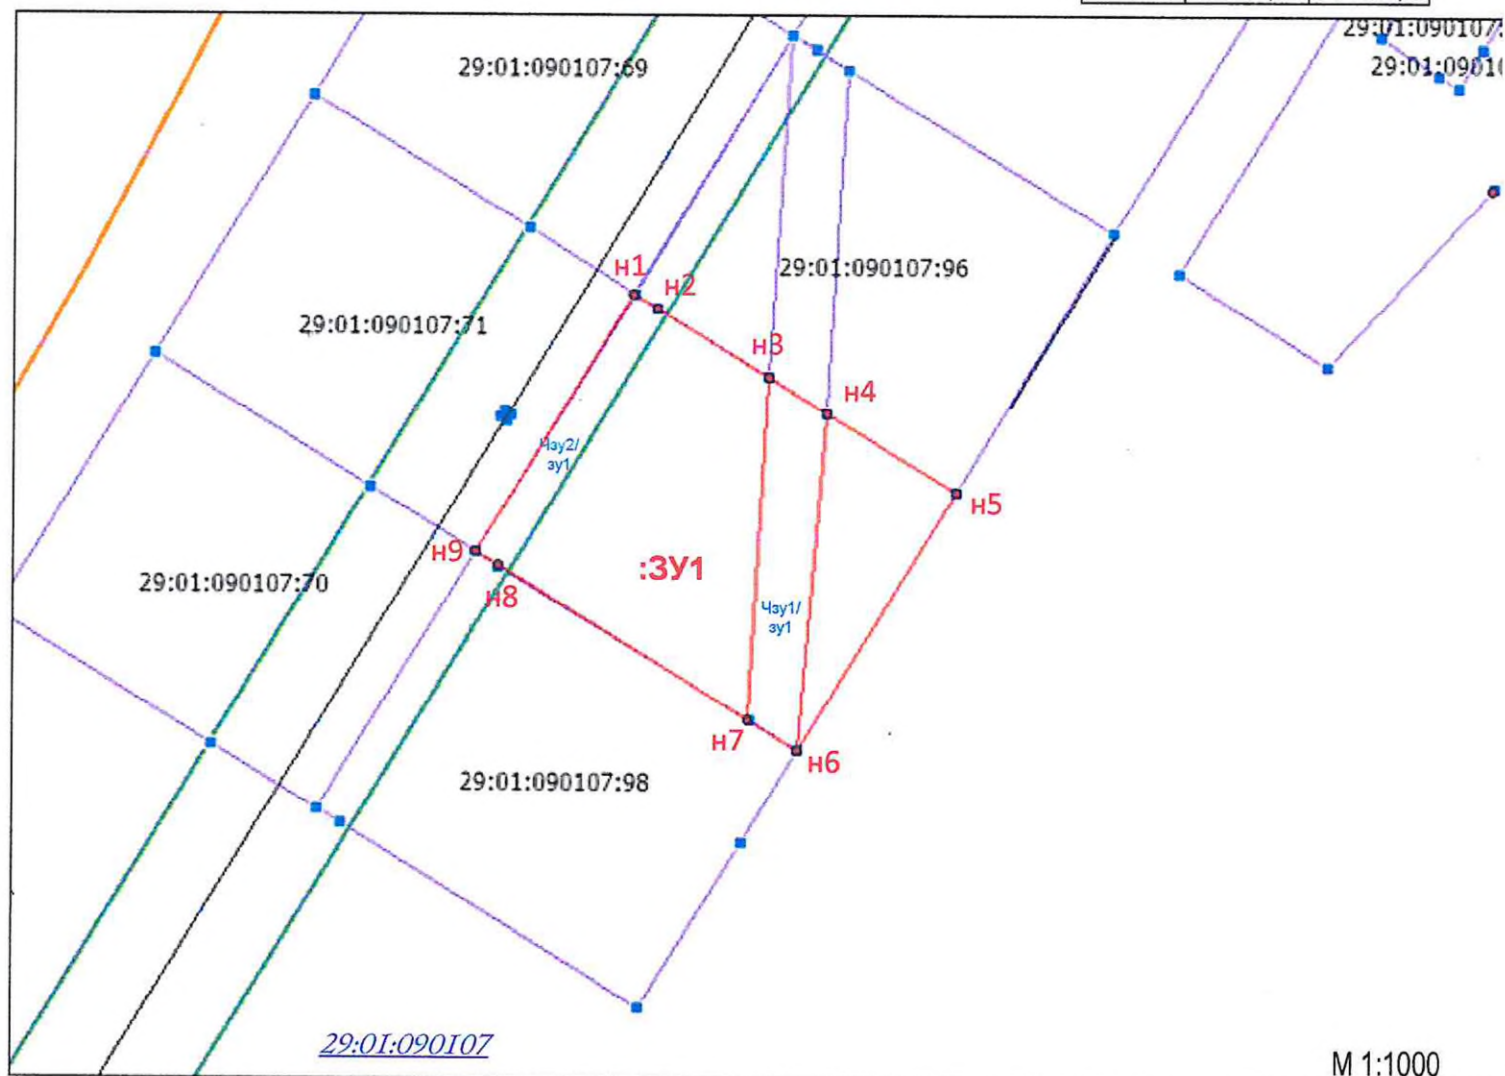

Чзу/ЗУ – **ограничение:** использование земельного участка площадью 329 кв м (Чзу1/зу1) , 200 кв м (Чзу2/зу1) в охранной зоне воздушной линии электропередач в соответствии с «Правилами установления охранных зон объектов электросетевого хозяйства и особых условий использования участков, расположенных в таких зонах»

**Обременение:** беспрепятственный доступ в охранную зону ЛЭП работников Вельских электрических сетей для производства работ

**Условные обозначения:**

— — — — — - :ЗУ1 - обозначение образуемого земельного участка

— — — — — :2 - обозначение существующих земельных участков

29:01:090107 - обозначение кадастрового квартала

• - н1 - обозначение характерных точек границ образуемого земельного участка