


от _____ 2021 года № _____

СХЕМА
расположения земельного участка или земельных участков
на кадастровом плане территории

Условный номер : ЗУ1

Площадь земельного участка: 1440 кв.м.

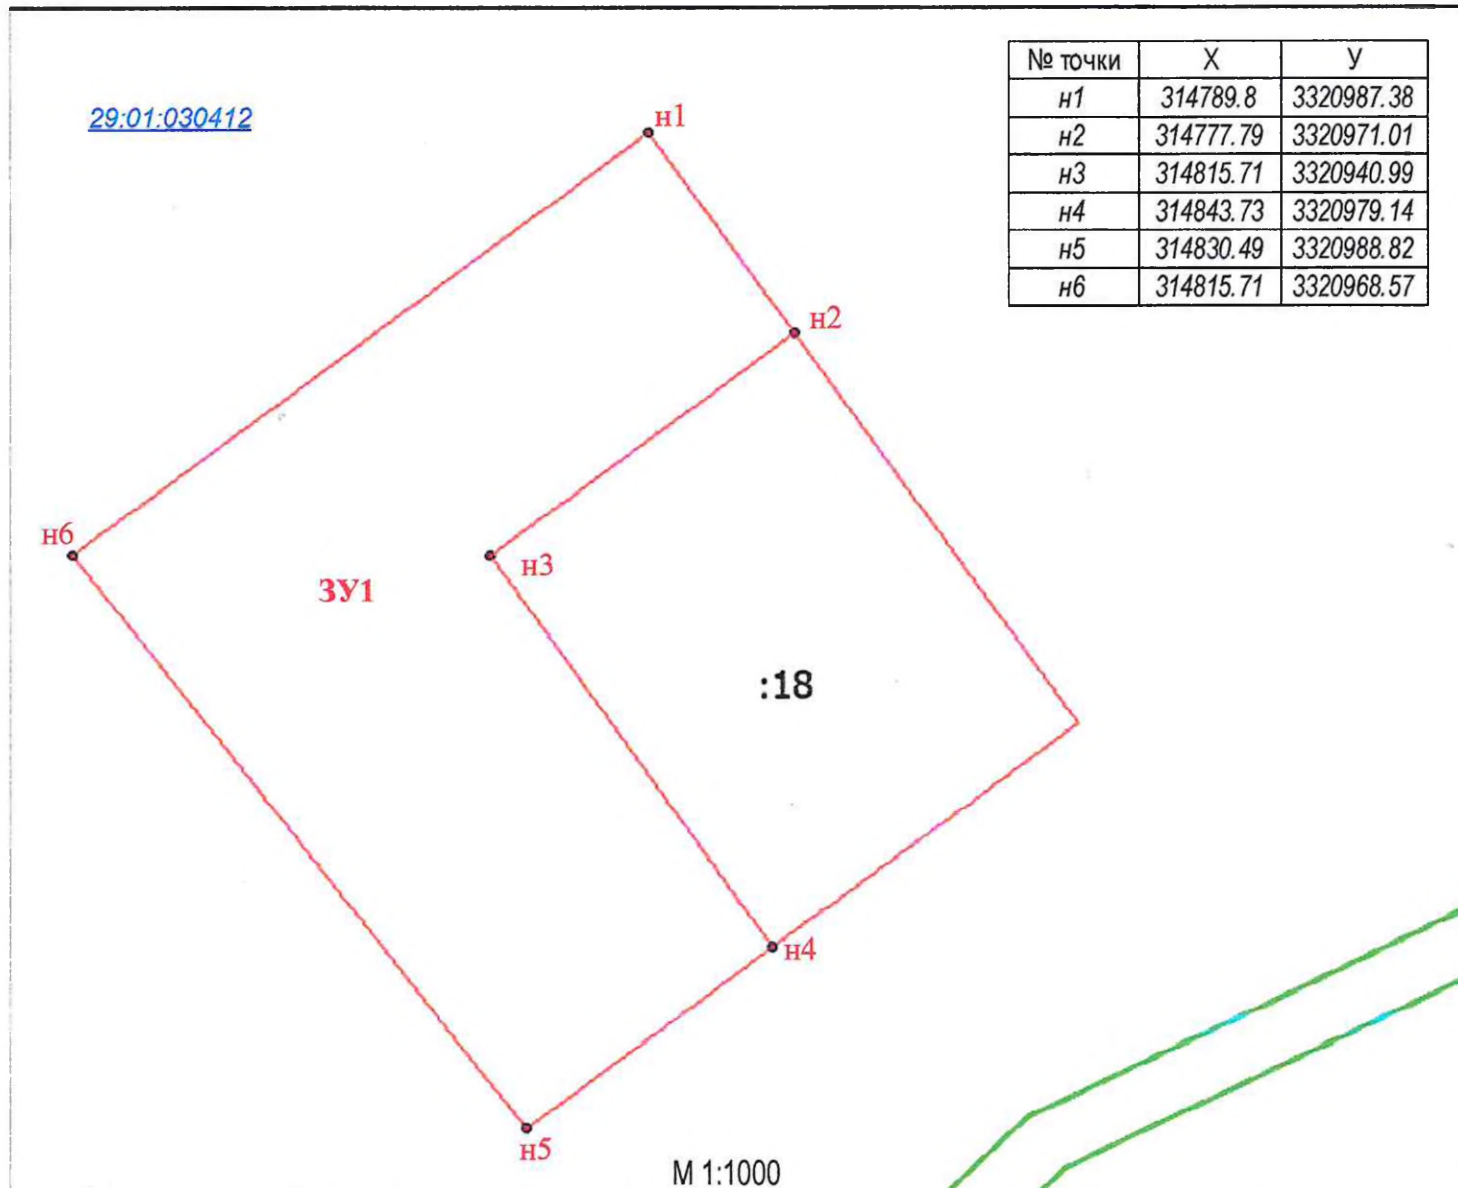

Условные обозначения:

— — — — — - :ЗУ1 - обозначение образуемого земельного участка

:88 - номер учтенного земельного участка

29:01:030412 обозначение кадастрового квартала

• - н1 - обозначение характерных точек границ образуемого земельного участка