

Утверждена:  
Постановлением главы МО «Вельский муниципальный район»  
 (наименование документа об утверждении, включая наименование органов  
 государственной власти или органов местного самоуправления, принявших решение  
 об утверждении схемы или подписавших соглашение о перераспределении  
 земельных участков

от \_\_\_\_\_ № \_\_\_\_\_

### СХЕМА


расположения земельного участка или земельных участков  
 на кадастровом плане территории

Условный номер земельного участка:

Площадь земельного участка: 1190 кв.м.

Обозначение характерных точек границ	Координаты	
	X	Y
1	2	3
н1	259310.53	3286581.4
н2	259271.12	3286599.7
н3	259270.32	3286560.29
н4	259311.33	3286561.59
н1	259310.53	3286581.4

Масштаб: 1:1000

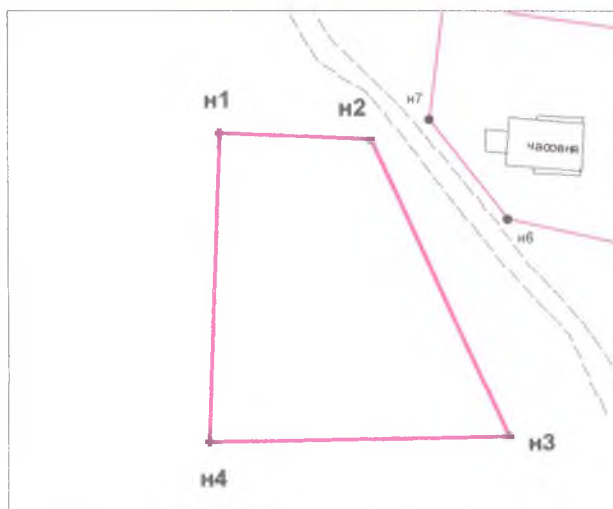

Условные обозначения:

- - :3У1 - обозначение образуемого земельного участка
- - - - - обозначение смежного земельного участка
- - 29:01:120805 обозначение кадастрового квартала
- - н1 - обозначение характерных точек границ образуемого земельного участка