


СХЕМА
расположения земельного участка или земельных участков
на кадастровом плане территории

Условный номер земельного участка: 3У1		
Площадь земельного участка: 1560 кв.м.		
Обозначение характерных точек границ	Координаты	
	X	Y
1	2	3
н1	264 852,16	3 299 878,88
н2	264 838,74	3 299 926,73
н3	264 807,94	3 299 918,19
н4	264 822,47	3 299 870,48

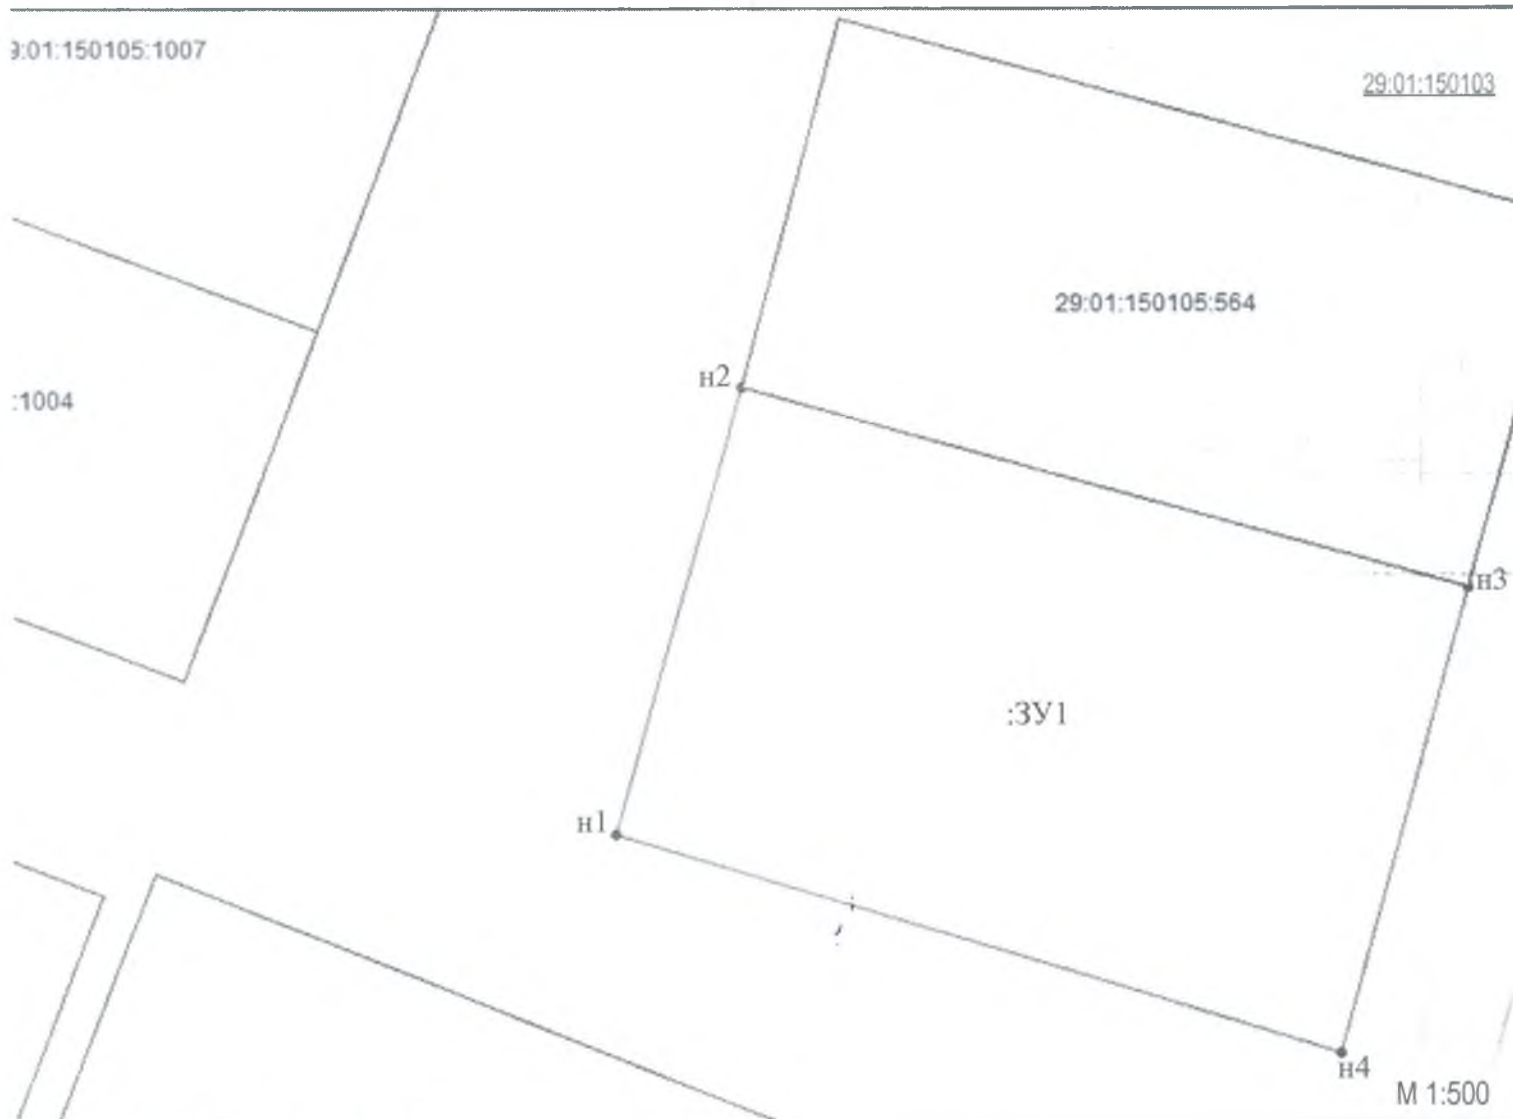

Условные обозначения:

- - :3У1 - обозначение образуемого земельного участка
- :2 - обозначение существующих земельных участков
- 29:01:150103 - обозначение кадастрового квартала
- - н1 - обозначение характерных точек границ образуемого земельного участка