


СХЕМА
расположения земельного участка или земельных участков
на кадастровом плане территории

Условный номер земельного участка: :ЗУ1		
Площадь земельного участка: 1 805 кв.м.		
Обозначение характерных точек границ	Координаты	
	X	Y
1	2	3
н1	284 886,8	3 311 320,8
н2	284 886,6	3 311 352,3
н3	284 843,2	3 311 352,3
н4	284 818,0	3 311 319,2

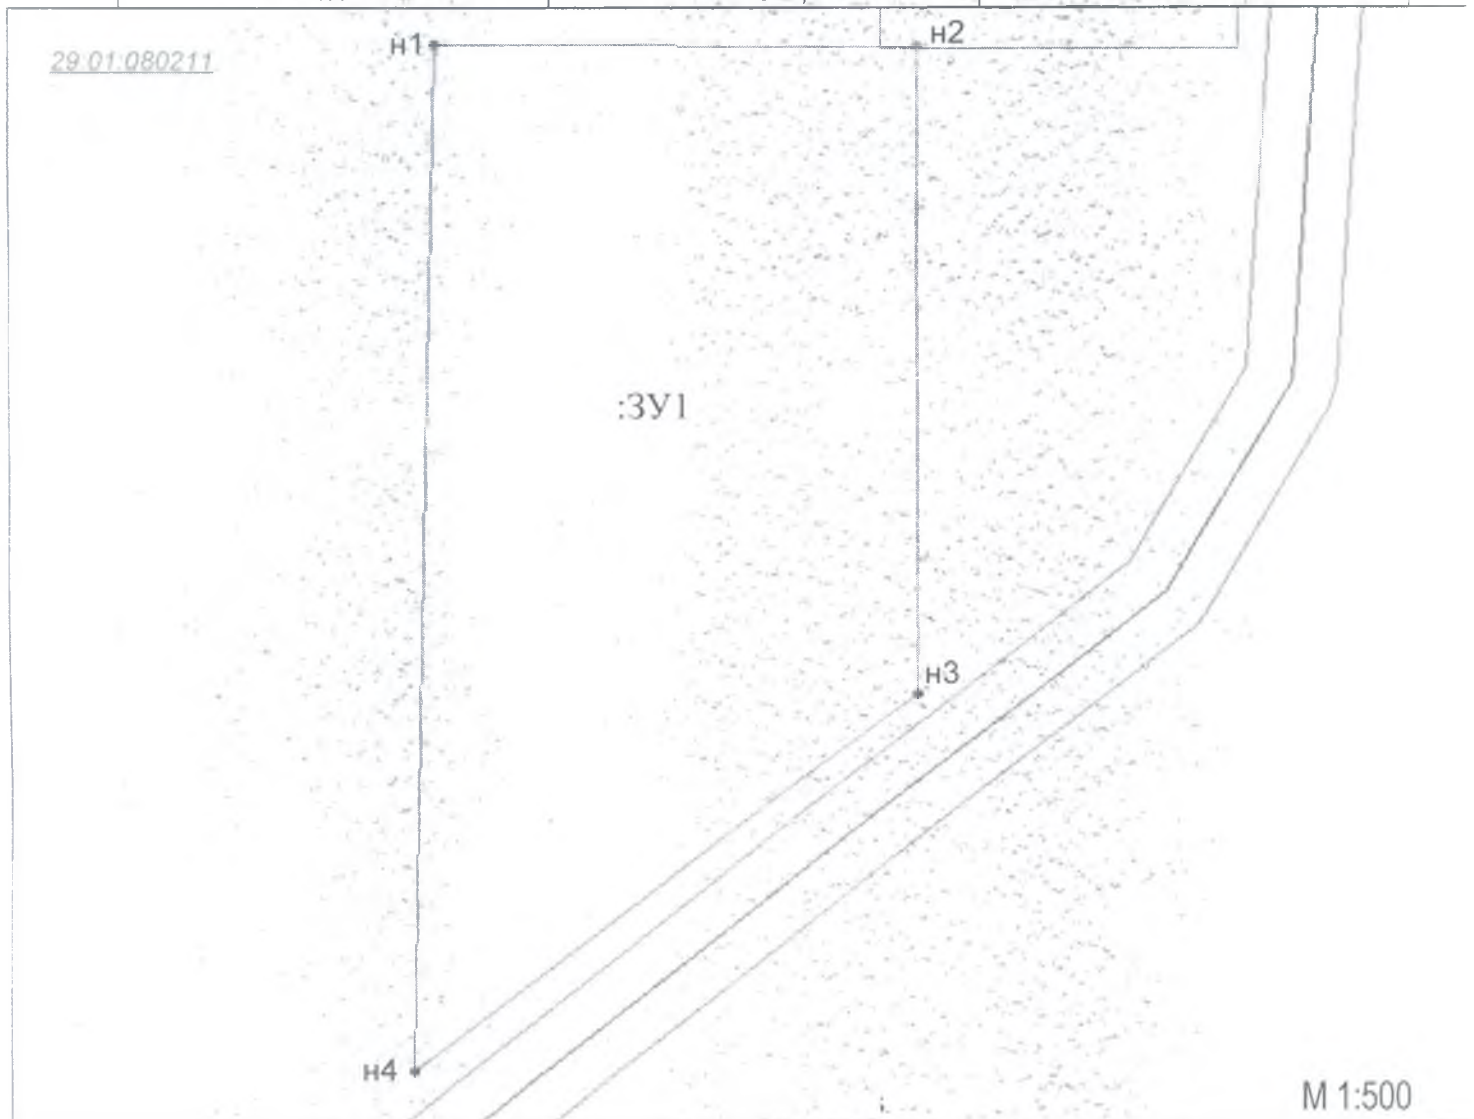

Условные обозначения:

_____ - :ЗУ1 - обозначение образуемого земельного участка

:88 - номер учтенного земельного участка

29:01:080211 - обозначение кадастрового квартала

• - н1 - обозначение характерных точек границ образуемого земельного участка