


СХЕМА
расположения земельного участка или земельных участков
на кадастровом плане территории

Условный номер земельного участка: ЗУ1		
Площадь земельного участка: 790 кв.м.		
Обозначение характерных точек границ	Координаты	
	X	Y
1	2	3
н1	262 455,3	3 254 524,1
н2	262 455,3	3 254 541,5
н3	262 409,9	3 254 541,5
н4	262 409,9	3 254 524,1

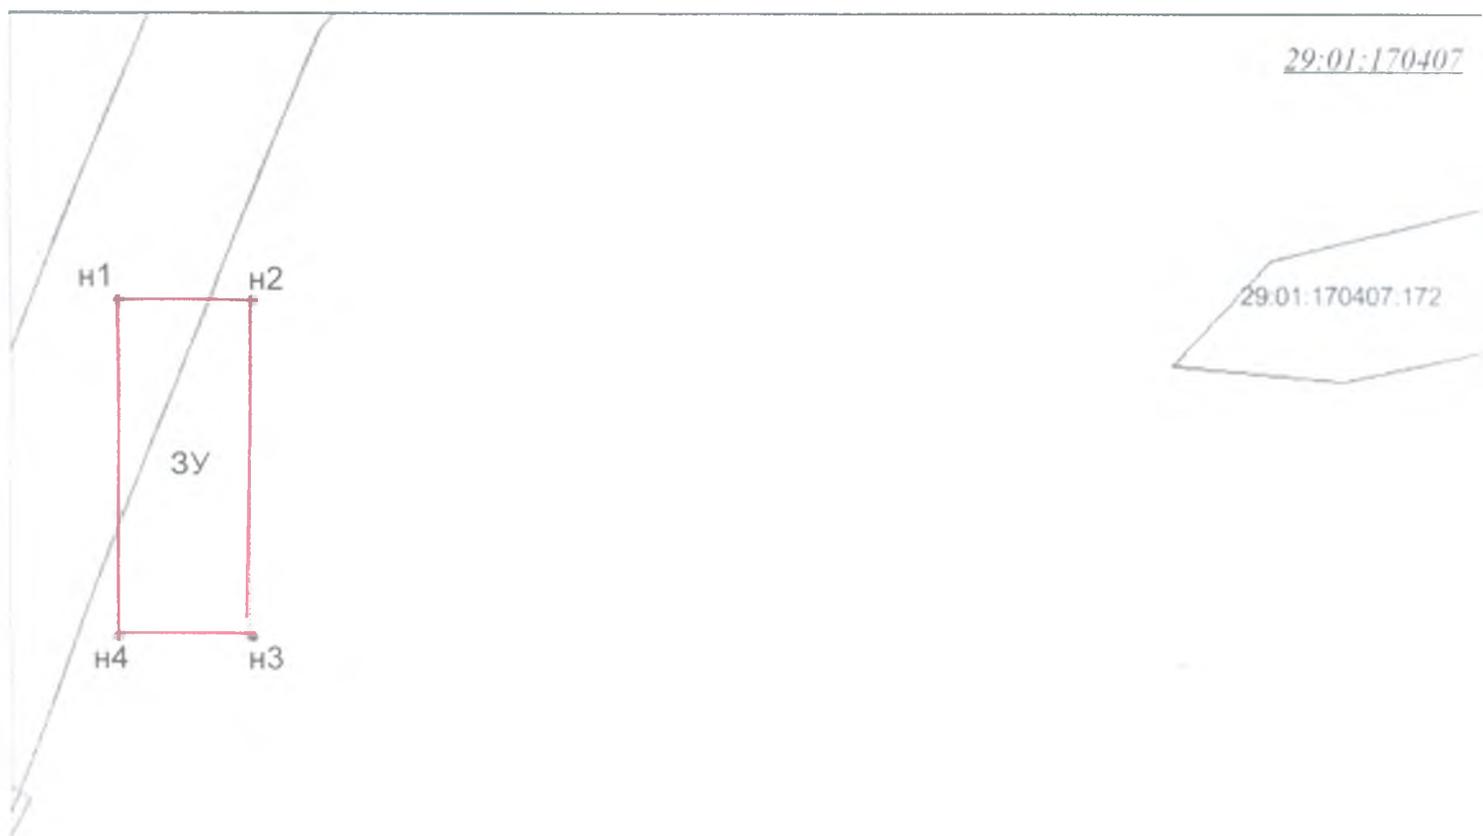

М 1:1000

Обременения: Земельный участок ЗУ1/чзу1 обременен беспрепятственным доступом в охранную зону воздушных линий электропередачи работников Вельских электросетей для производства работ.

Ограничения: использование земельного участка ЗУ1/чзу1 в охранной зоне воздушной линии электропередачи в соответствии с «Правилами установления охранных зон объектов электросетевого хозяйства и особых условий использования участков, расположенных в границах таких зон».

Условные обозначения:

— - :ЗУ1 - обозначение образуемого земельного участка

— :2 - обозначение существующих земельных участков

29:01:090135 - обозначение кадастрового квартала

• - н1 - обозначение характерных точек границ образуемого земельного участка