


УТВЕРЖДЕНА:
Постановлением администрации
МО «Вельский муниципальный район»

от _____ 20__ год № _____

СХЕМА
расположения земельного участка или земельных участков
на кадастровом плане территории

Условный номер земельного участка: ЗУ1		
Площадь земельного участка: 1345 кв.м.		
Обозначение характерных точек границ	Координаты	
	X	Y
1	2	3
н1	279595.51	3281627.81
н2	279608.41	3281627.93
н3	279592.73	3281696.54
н4	279568.16	3281690.22
н5	279581.94	3281655.31

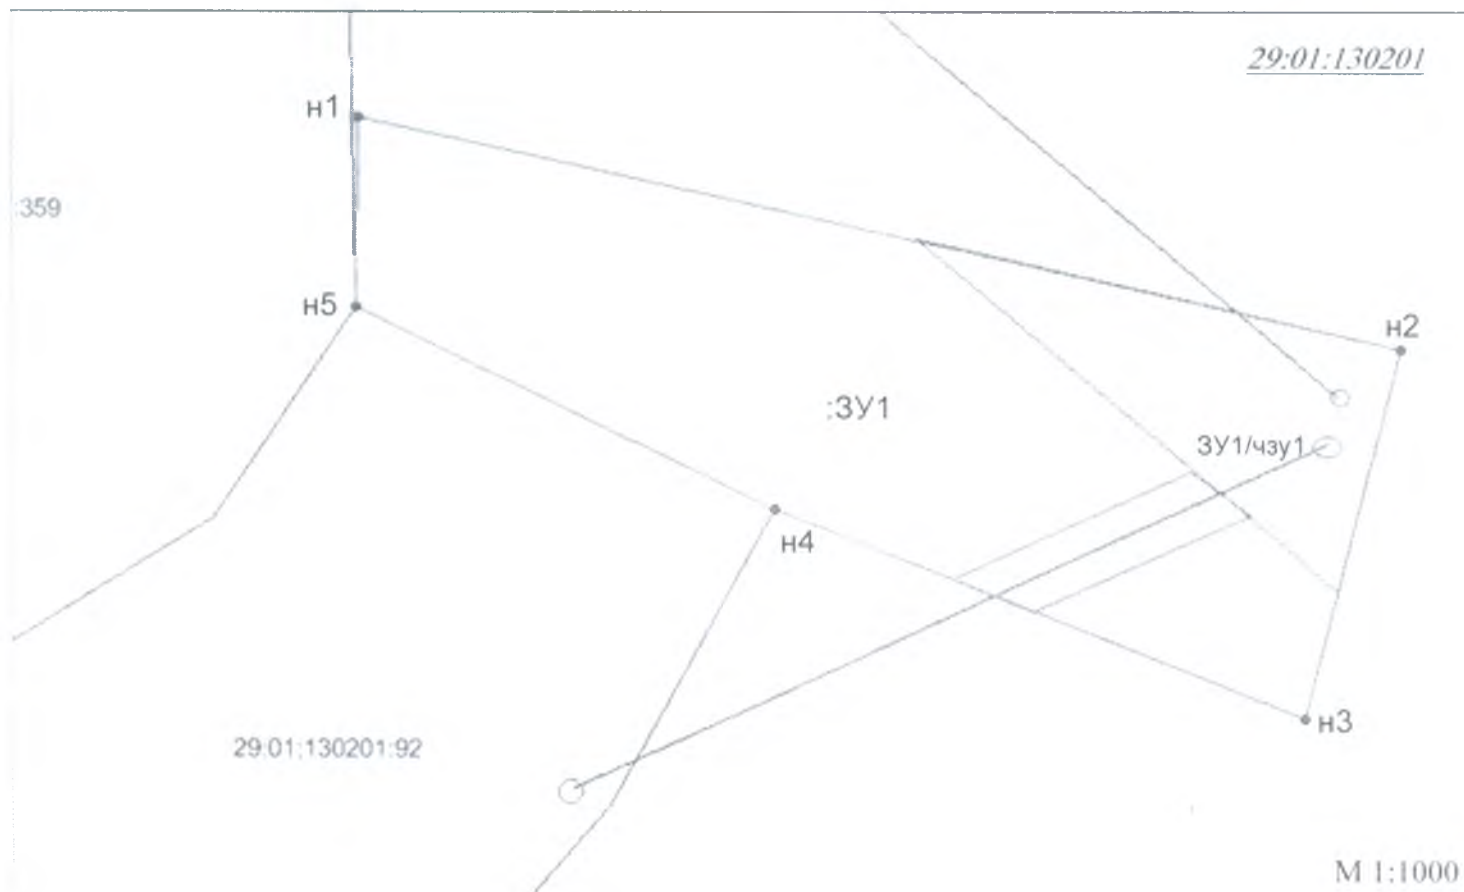

Обременения: Земельный участок ЗУ1/чзу1. обременен беспрепятственным доступом в охранную зону воздушных линий электропередачи работников Вельских электросетей для производства работ.

Ограничения: использование земельного участка ЗУ1/чзу1. в охранной зоне воздушной линии электропередачи в соответствии с «Правилами установления охранных зон объектов электросетевого хозяйства и особых условий использования участков, расположенных в границах таких зон».

Условные обозначения:

————— - :ЗУ1 - обозначение образуемого земельного участка

:40 - номер учтенного земельного участка

29:01:130214 - обозначение кадастрового квартала

• - н1 - обозначение характерных точек границ образуемого земельного участка