


СХЕМА
расположения земельного участка или земельных участков
на кадастровом плане территории

Условный номер земельного участка: :ЗУ1		
Площадь земельного участка: 1 500 кв.м.		
Обозначение характерных точек границ	Координаты	
1	X	Y
2	3	
н1	288 493,2	3 311 349,6
н2	288 440,3	3 311 371,1
н3	288 428,5	3 311 348,1
н4	288 483,5	3 311 325,8

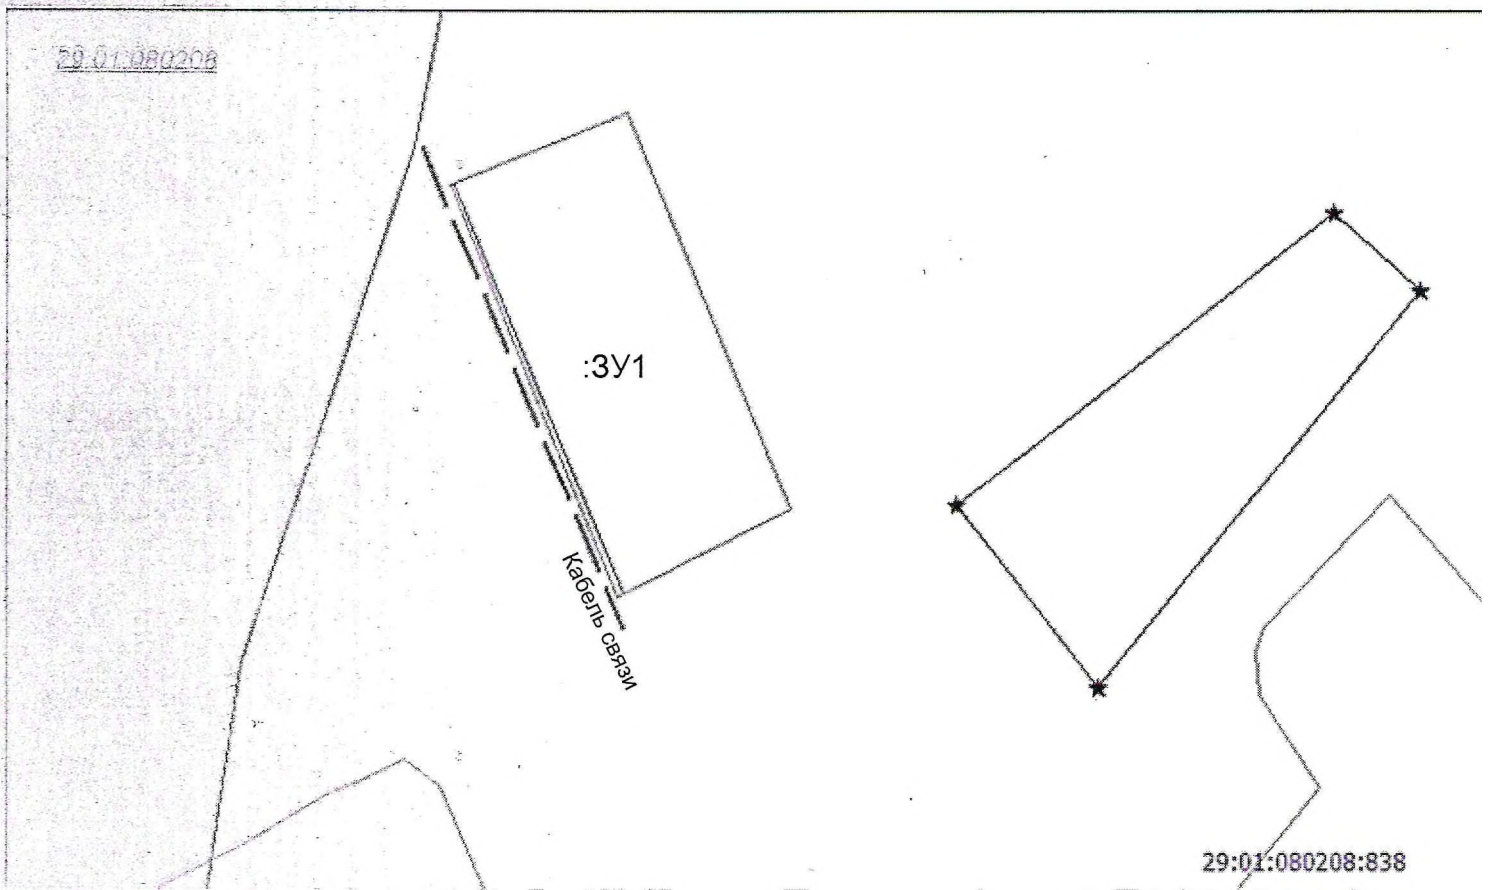

М 1:1000

Обременения: Земельный участок ЗУ1/чзу1 площадью 50 кв.м. обременен беспрепятственным доступом в охранную зону линий связи работников Вельского ТУСМ

Ограничения: использование земельного участка ЗУ1/чзу1 площадью 50 кв.м. в охранной зоне линии связи в соответствии с «Правилами установления охранных зон объектов связи и особых условий использования участков, расположенных в границах таких зон».

Условные обозначения:

_____ - :ЗУ1 - обозначение образуемого земельного участка

:88 - номер учтенного земельного участка

29:01:080211 - обозначение кадастрового квартала

• - н1 - обозначение характерных точек границ образуемого земельного участка