


СХЕМА
расположения земельного участка или земельных участков
на кадастровом плане территории

Условный номер земельного участка: 3У		
Площадь земельного участка: 1170 кв.м.		
Обозначение характерных точек границ	Координаты	
	X	Y
1	2	3
н1	314397.84	3292154.22
н2	314440.76	3292169.99
н3	314449.31	3292146.66
н4	314407.28	3292129.4

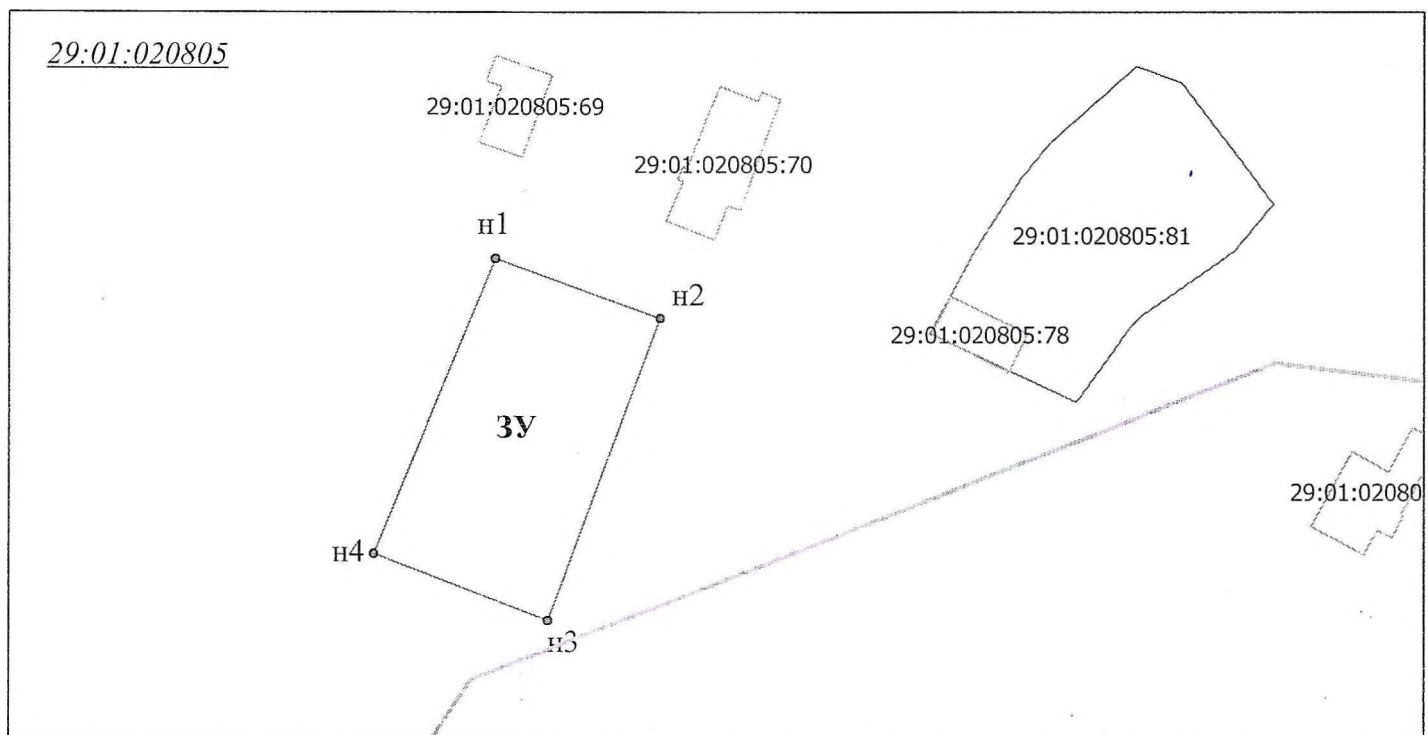

М 1:1000

Условные обозначения:

— - :3У1 - обозначение образуемого земельного участка

— :2 - обозначение существующих земельных участков

29:01:020805 - обозначение кадастрового квартала

• - н1 - обозначение характерных точек границ образуемого земельного участка