


от \_\_\_\_\_ 2020 года № \_\_\_\_\_

**СХЕМА**  
**расположения земельного участка или земельных участков**  
**на кадастровом плане территории**

Условный номер :ЗУ1

Площадь земельного участка: 2400 кв.м.

№ точки	Расстояние, м
н1	
	47,6
н2	
	57,7
н3	
	43
н4	
	57,2
н1	

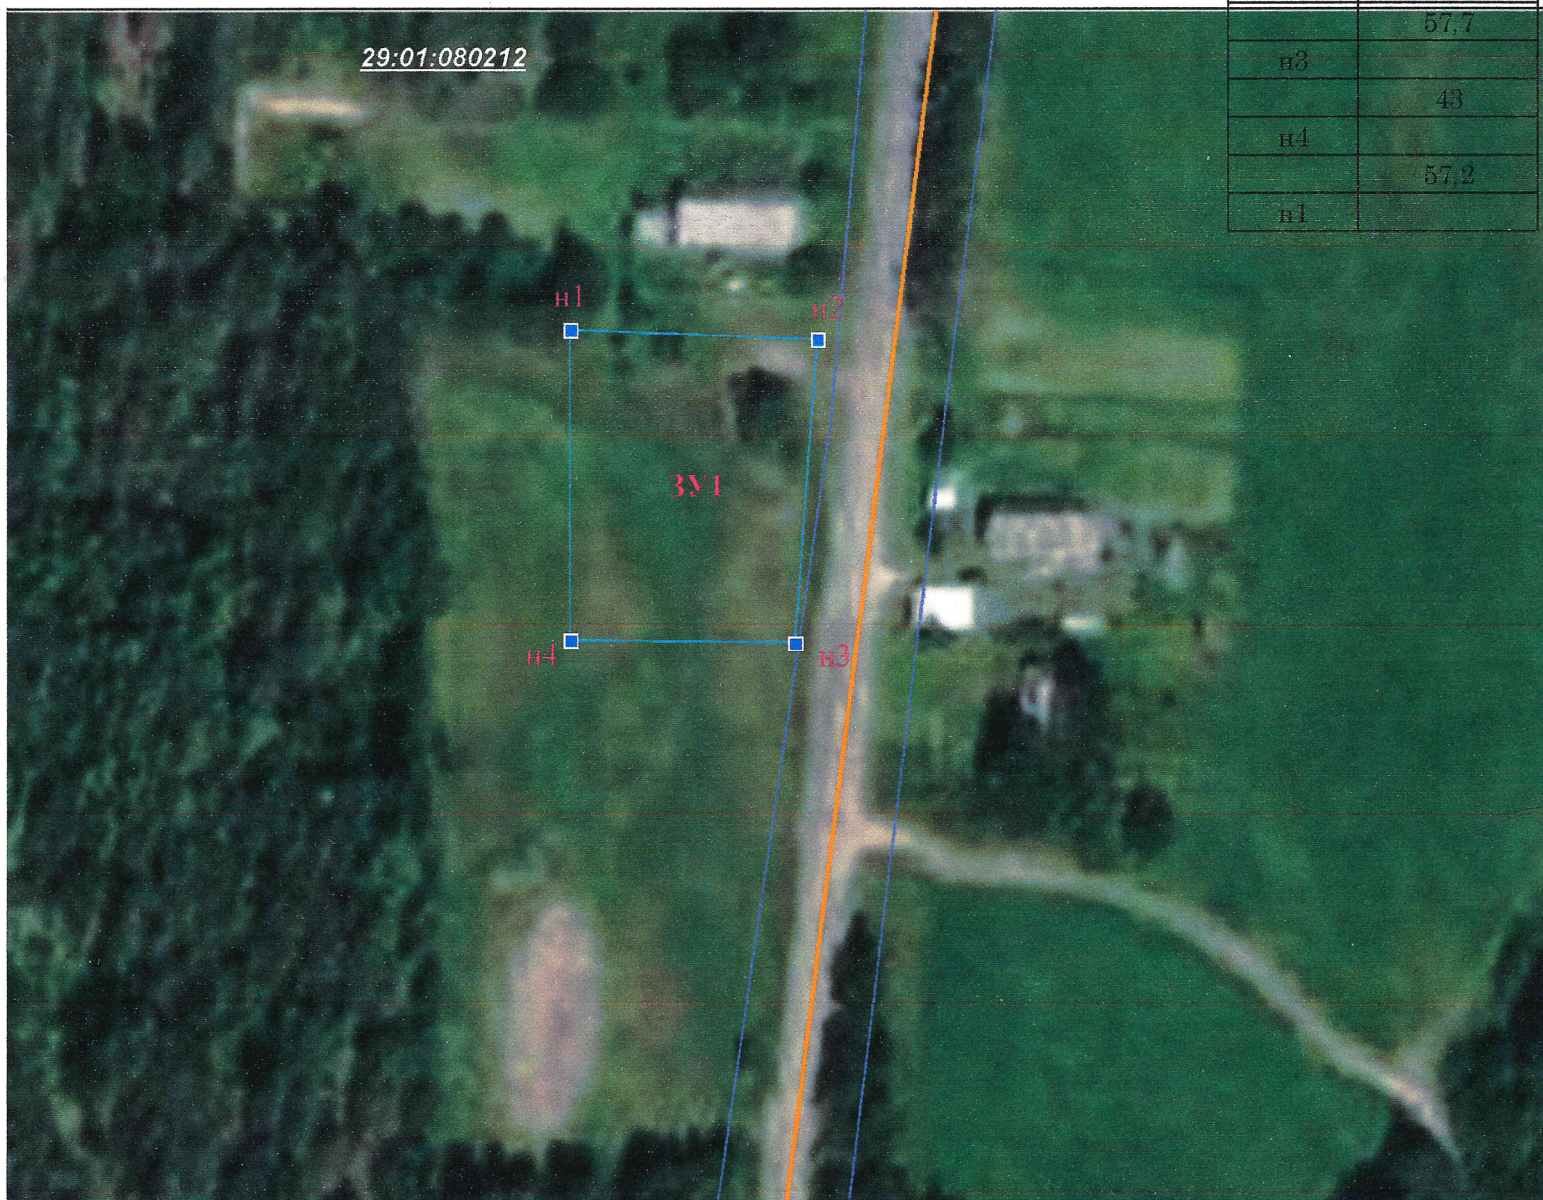

М 1:1500

Условные обозначения:

           - :ЗУ1 - обозначение образуемого земельного участка

:88 - номер учтенного земельного участка

29:01:080211 - обозначение кадастрового квартала

• - н1 - обозначение характерных точек границ образуемого земельного участка