


СХЕМА
расположения земельного участка или земельных участков
на кадастровом плане территории

Условный номер земельного участка: ЗУ1
Площадь земельного участка: 7014 кв.м.

№ точки	X	Y
1	277929.47	3283473.56
2	277946.16	3283497.7
3	277955.94	3283501.58
4	277990.19	3283497.78
5	278047.23	3283471.56
6	278090.05	3283455.67
7	278079.15	3283413.28
8	277999.86	3283438.18

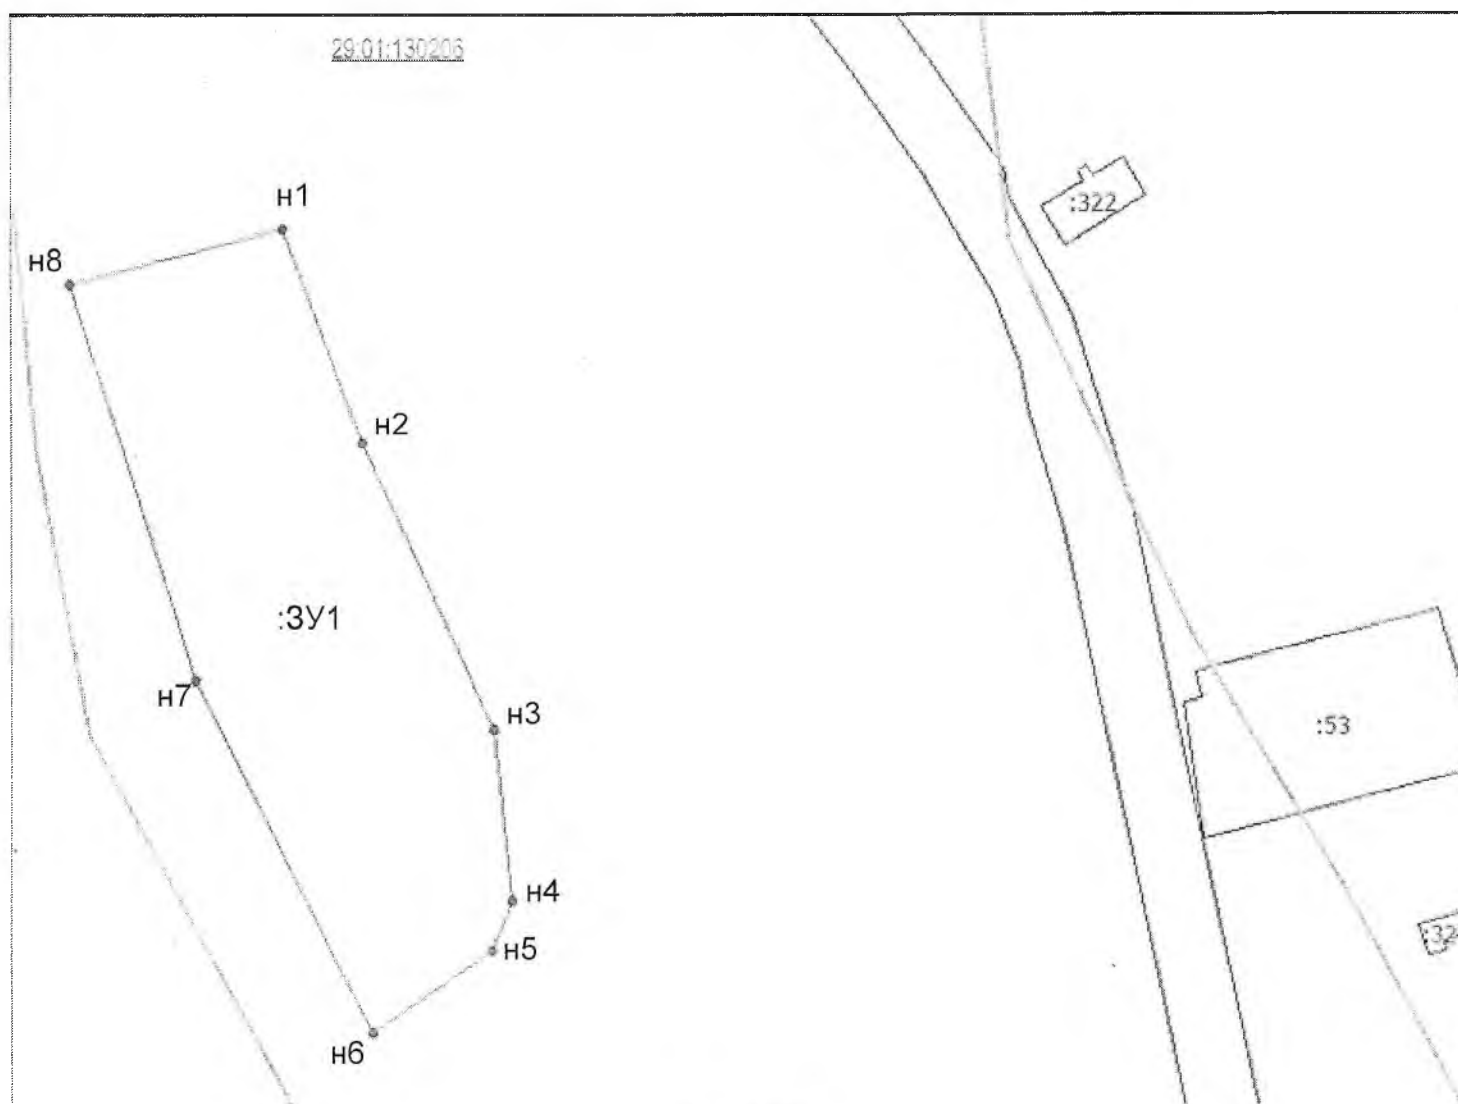

М 1:1500

Условные обозначения:


- | | | |
|--------------|--------|---|
| _____ | - :ЗУ1 | - обозначение образуемого земельного участка |
| _____ | :2 | - обозначение существующих земельных участков |
| 29:01:130206 | - | обозначение кадастрового квартала |
| • | - н1 | - обозначение характерных точек границ образуемого земельного участка |

СХЕМА
расположения земельного участка или земельных участков
на кадастровом плане территории

Условный номер земельного участка: 3У1

Площадь земельного участка: 2303 кв.м.

№ точки	X	Y
н1	278187.89	3283602.1
н2	278160.87	3283626.12
н3	278199.57	3283673.15
н4	278229.59	3283649.7

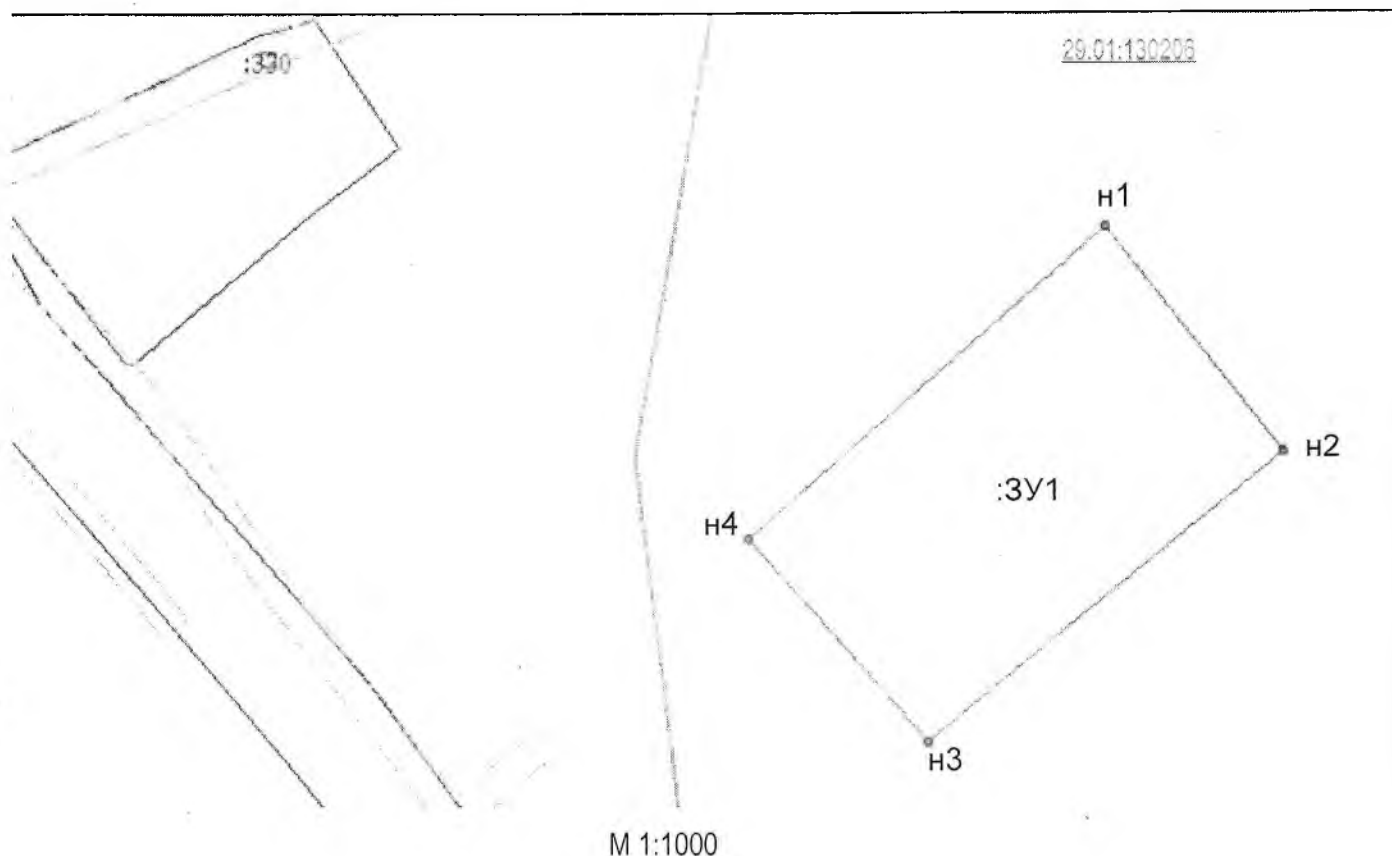

Условные обозначения:

- | | | |
|--------------|--------|---|
| — | - :3У1 | - обозначение образуемого земельного участка |
| — | :2 | - обозначение существующих земельных участков |
| 29:01:130206 | - | обозначение кадастрового квартала |
| • | - н1 | - обозначение характерных точек границ образуемого земельного участка |