

Земельный

УТВЕРЖДЕНА:
Постановлением
Вельского муниципального района
Архангельской области


СХЕМА от _____ 2021 года № _____
**расположения земельного участка или земельных участков
на кадастровом плане территории**

Условный номер : 3У1

Площадь земельного участка: 1494 кв.м.

№	X	Y
н1	320658.33	3325417.04
н2	320665.34	3325372.77
н3	320698.25	3325378.01
н4	320691.25	3325422.28

29:01:030404

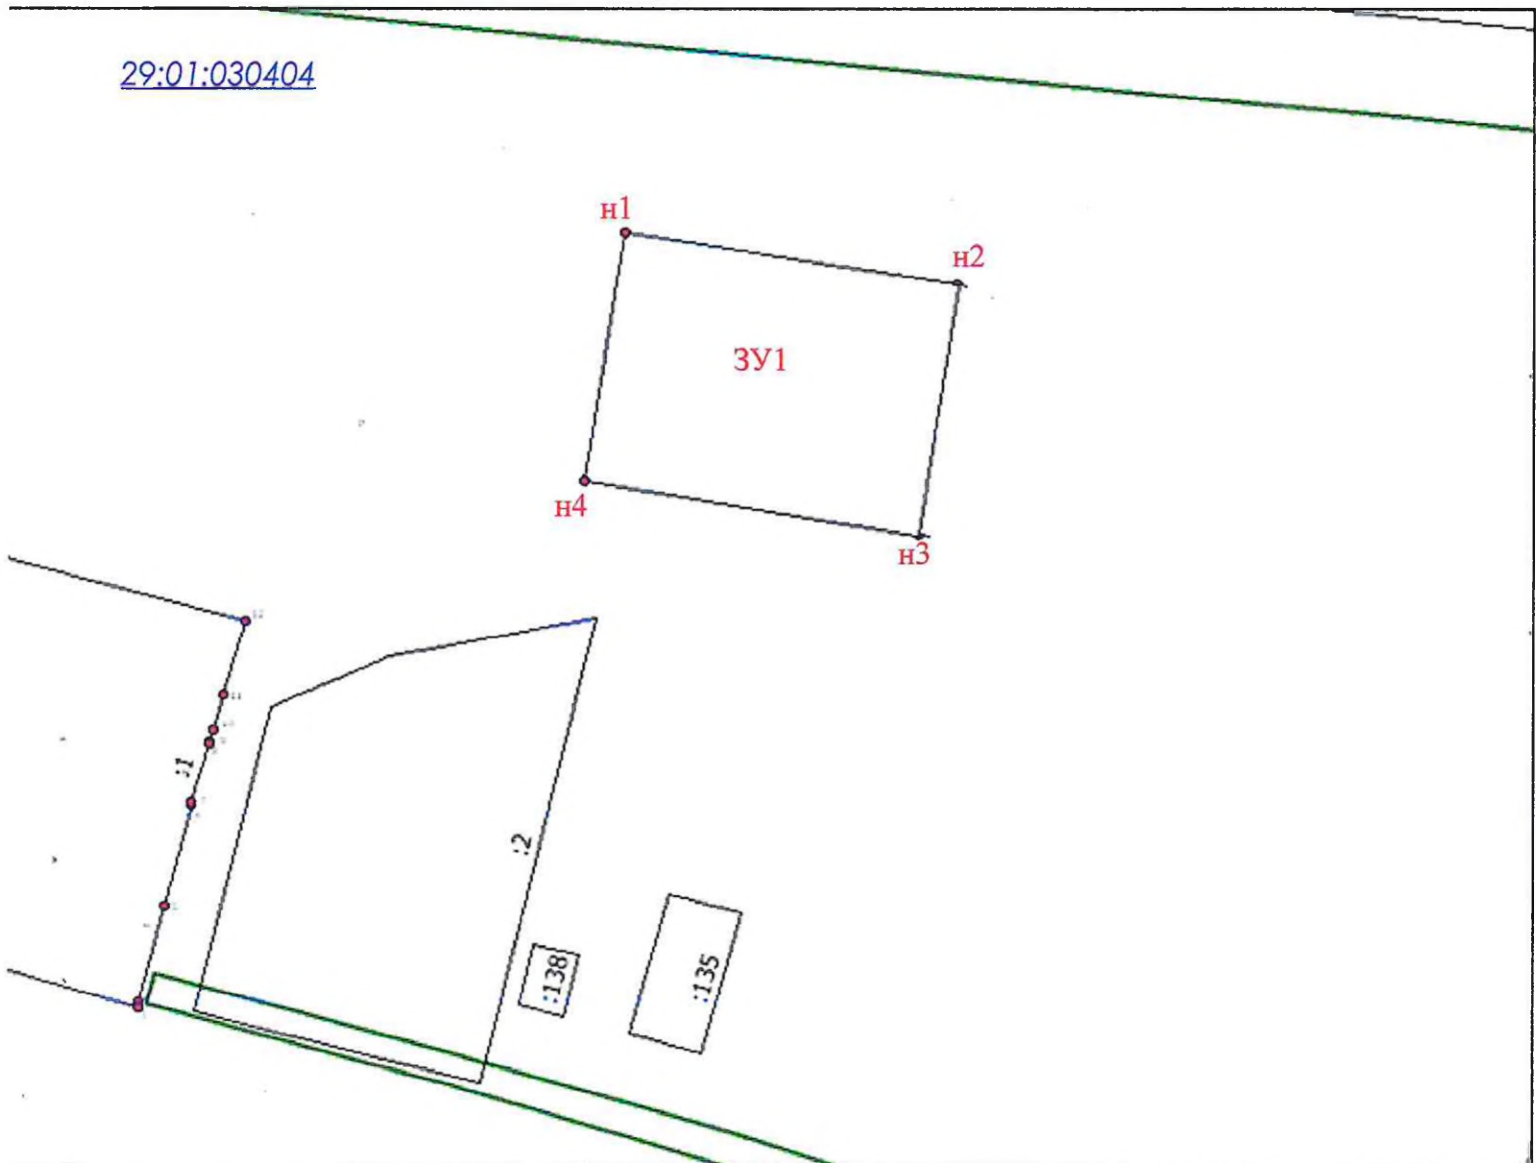

М 1:500

Условные обозначения:

— :3У1 - обозначение образуемого земельного участка

:88 - номер учтенного земельного участка

29:01:030404 обозначение кадастрового квартала

• - н1 - обозначение характерных точек границ образуемого земельного участка